


Pianta Piano Terra destinazioni d'uso

scala 1:1000

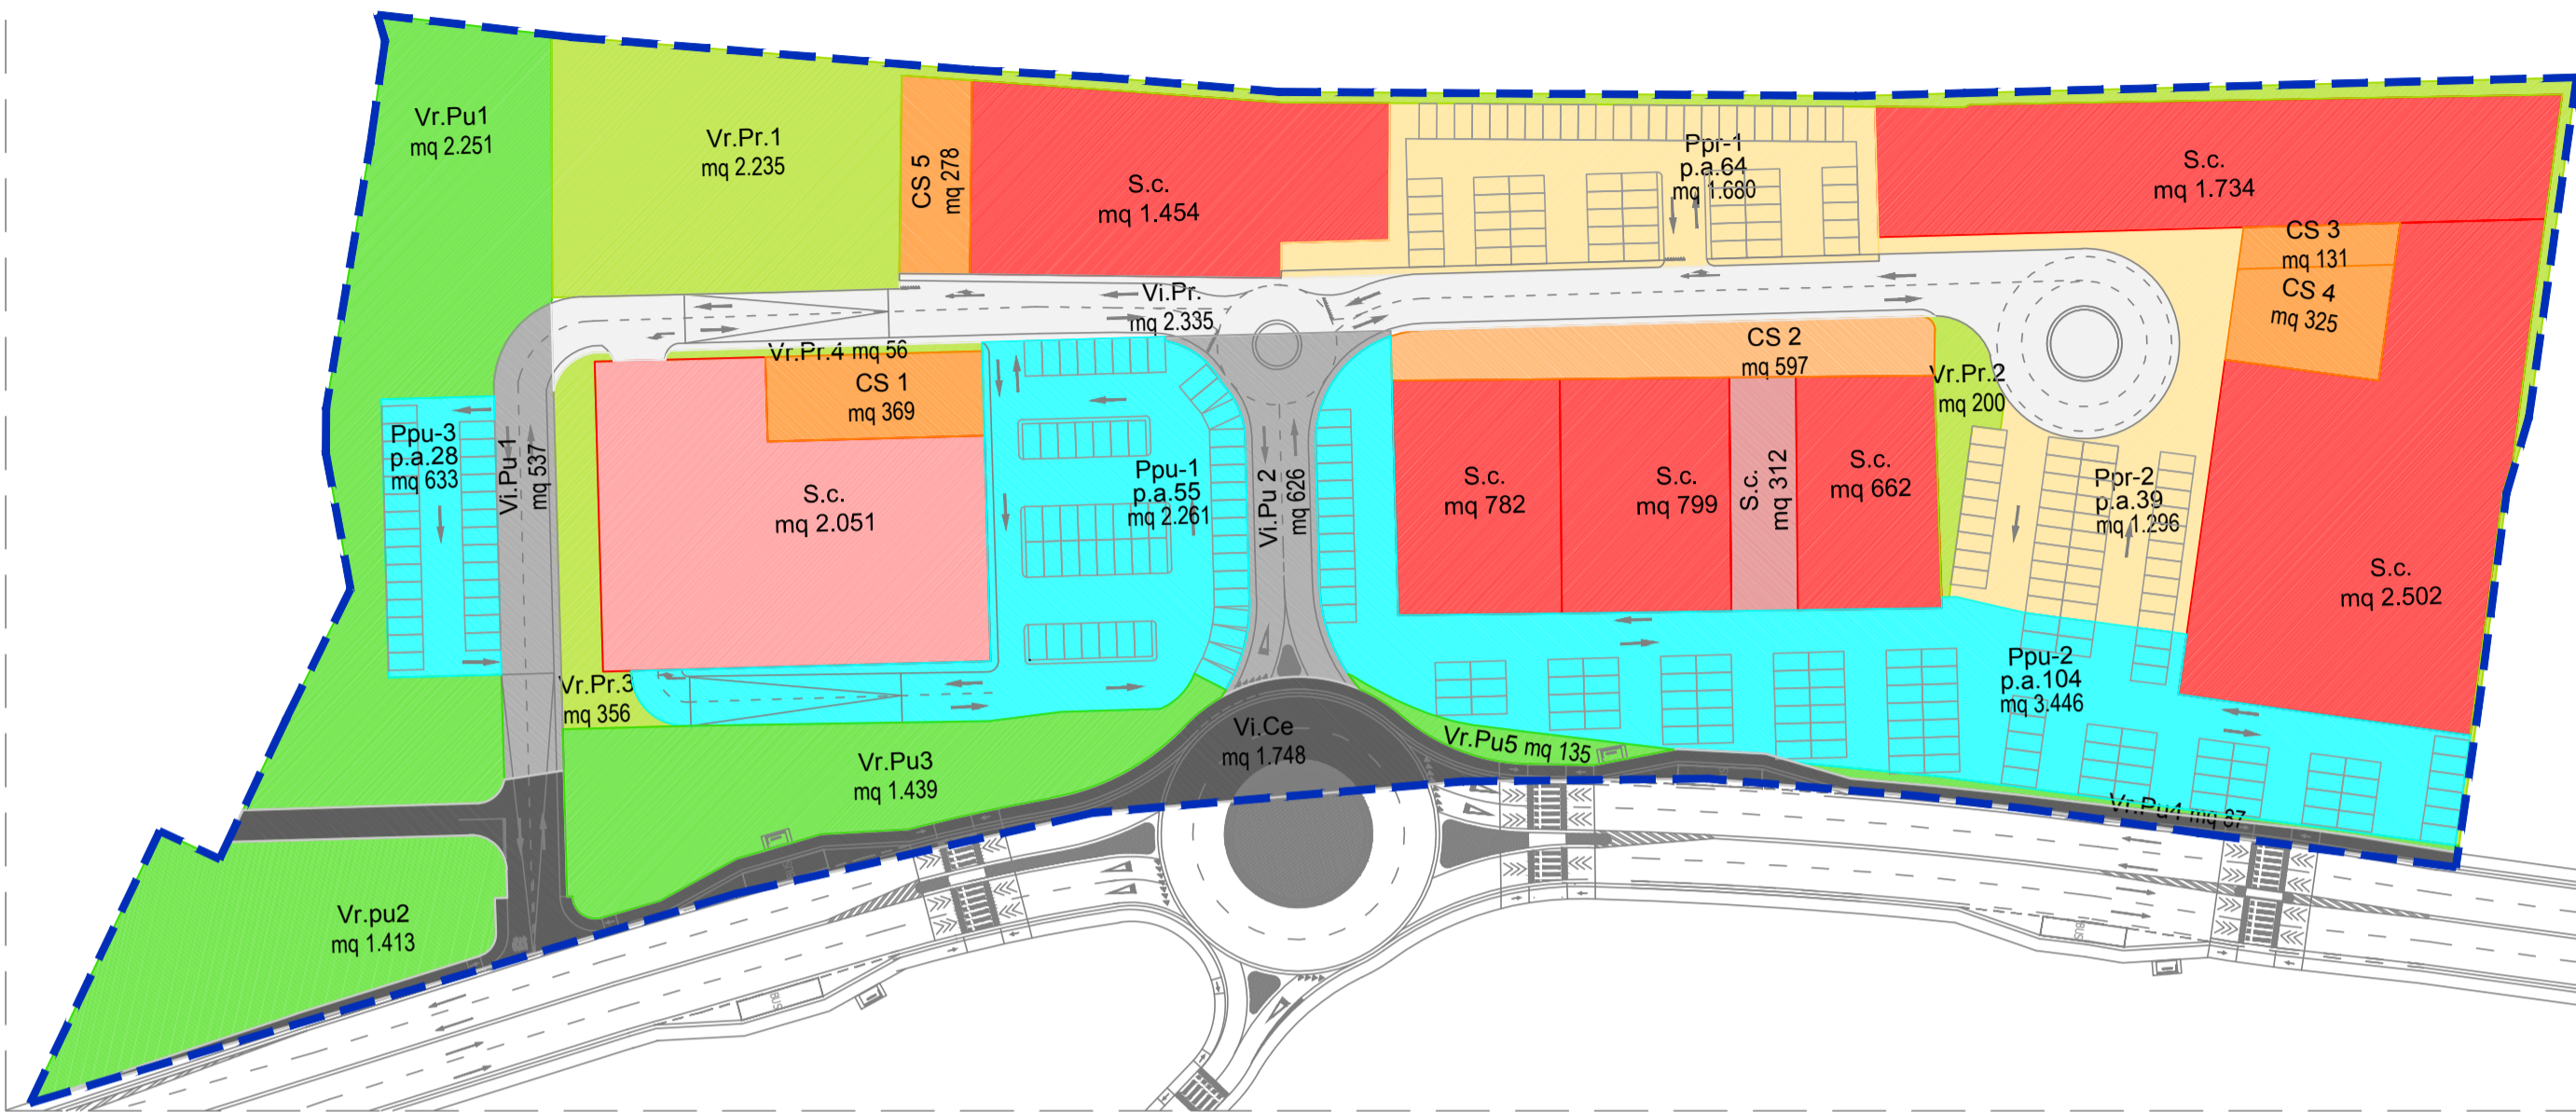


Legenda

	Confine area del PEC	
	Superficie coperta (S.c.):	10.296 mq
	Zona di carico-scarico (CS):	1.700 mq
	Viabilità da cedere gratuitamente al Comune (Vi.Ce):	1.748 mq
	Viabilità interna da assoggettare ad uso pubblica (Vi.Pu):	1.163 mq
	Viabilità interna privata (Vi.Pr):	2.335 mq
	Parcheggi privati a raso (Ppr):	2.976 mq
	Parcheggi da assoggettare ad uso pubblico (Ppu):	6.340 mq
	Posti auto n°:	375
	Verde privato (Vr.Pr):	2.847 mq
	Verde da assoggettare ad uso pubblico (Vr.Pu):	5.325 mq

Pianta Piano Terra classi d'uso

scala 1:1000

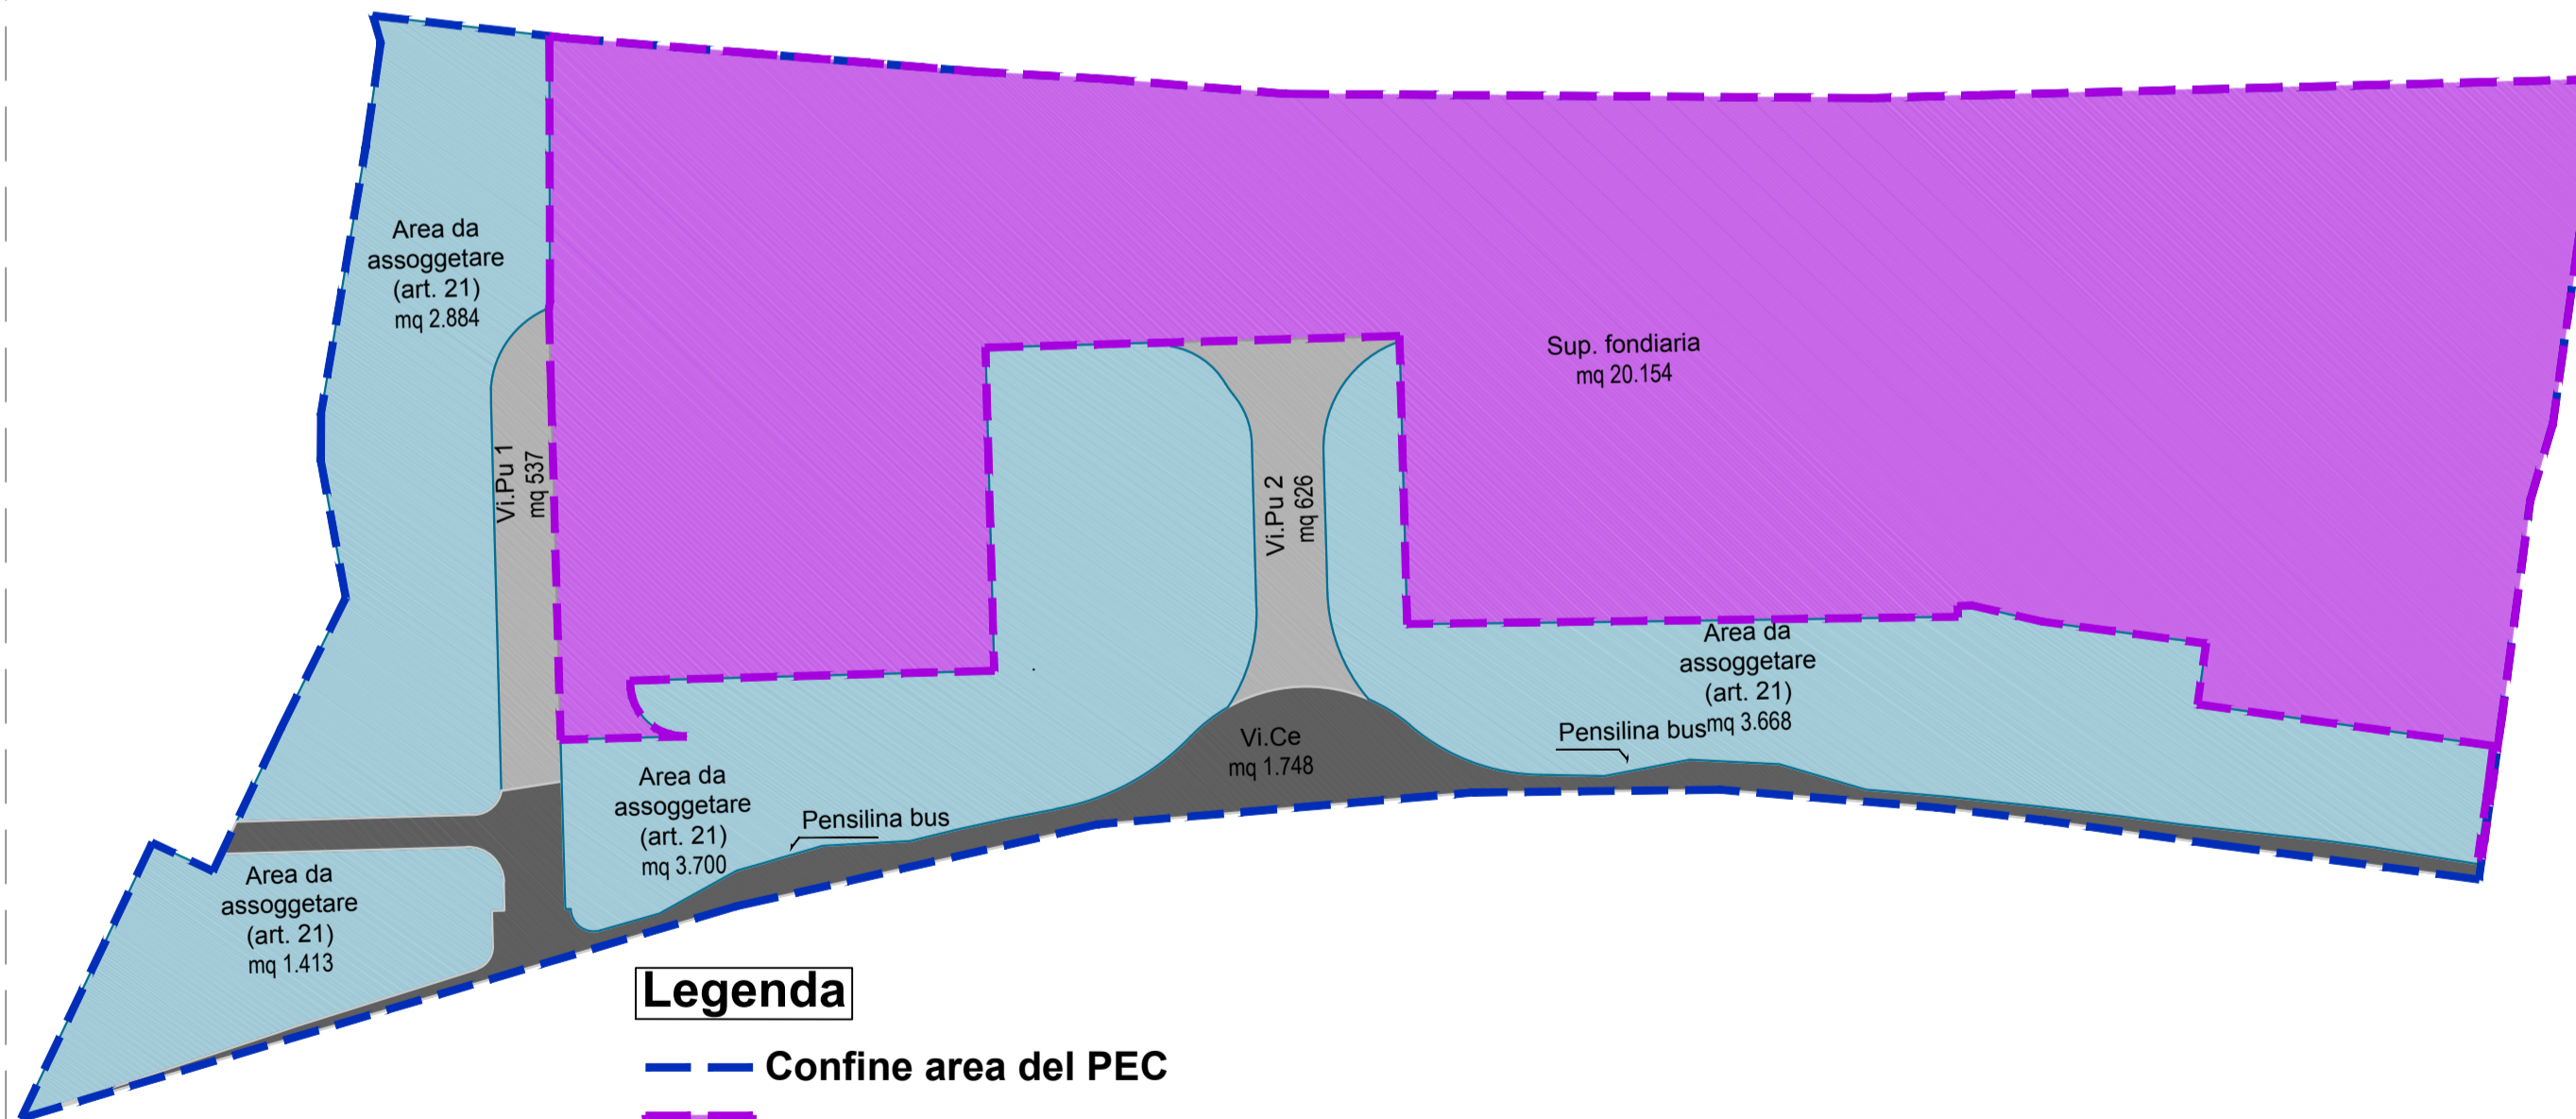

Legenda

	Confine area del PEC	
	Superficie fondiaria:	20.154 mq
	Superfici da assoggettare in modo permanente ad uso pubblico al Comune come da art. 21:	11.665 mq
	Viabilità da cedere gratuitamente ai sensi della L.R. 56/77 e art. 25 DCR 563-13414 del 29/10/1999 e smi:	1.748 mq
	Viabilità interna da assoggettare ad uso pubblico:	1.163 mq

REGIONE PIEMONTE PROVINCIA DI ALESSANDRIA

Comune di CASALE MONFERRATO

LOCALIZZAZIONE COMMERCIALE "L2"
IN CASALE MONF. TO (AL), VIA ADAM (Area ex IBL)

PIANO ESECUTIVO CONVENZIONATO

Art. 43 L.R. 5 dicembre 1977 n. 56 e s.m.i.



PROPONENTE: **SPAZIO CASALE S.r.l. e AREA QUATTRO S.r.l.**

PROGETTISTI:

<p>COORDINAMENTO - PROGETTAZIONE - URBANISTICA</p> <p>CIBIN STUDIO Gruppo di Progettazione</p> <p>GEOMETRA Marco CIBIN ARCHITETTO Alessandra TOPI</p> <p>- Via Bruna 17 - 15033 Casale Monf.to tel/fax: 0142 455763 - info@progettobicin.it</p>	<p>PROGETTAZIONE - CONSULENZA COMMERCIALE</p> <p>STUDIO Ing. Mauro BISOGGIO</p> <p>- Via Roma 197 - 15033 Casale Monf.to (AL) tel.: 0142 453331 - email: studio@studiosoggio.it - Ing. Mauro BISOGGIO</p>	<p>VERIFICA IDRAULICA - VIABILITA'</p> <p>ethos engineering S.r.l. Engineering and Technology for development and Sustainability</p> <p>- Ing. Andrea PANIZZA - Ing. Fabrizio FOLTRAN</p>
<p>INDAGINI GEOGNOSTICHE</p> <p>GEOLOGIA CAVALLI</p> <p>- Via Raffaello 9 - 15048 Valenza (AL) tel/fax: 0131 952227 - email: andrea.cavalli@geologicavalli.it - Dott. Andrea CAVALLI</p>	<p>INDAGINI AMBIENTALI</p> <p>LIBRA RAVENNA</p> <p>- Viale Vincenzo Randi 90 - 48121 Ravenna (RA) tel.: 0544 1855100 - email: n.sampieri@libraravenna.it - Ing. Nicola SAMPIERI</p>	

TAVOLA: DESTINAZIONI D'USO AREE PUBBLICHE E PRIVATE		SCALA: 1:1.000	TAV. n.: 9	ELABORATO: 2.9
- Piante Piano Terra - Legenda		DATA: 12/11/2019	COMMESSA:	
REV.	DATA	DESCRIZIONE	DISEGNATORE	PROGETTISTA
01	25/03/2020	Numerazione parcheggi e agg. parcheggio pubblico (Ppu-1) e verde pubblico (Vr.Pu3)		