


[illegible]

Cartografia dell'area interessata

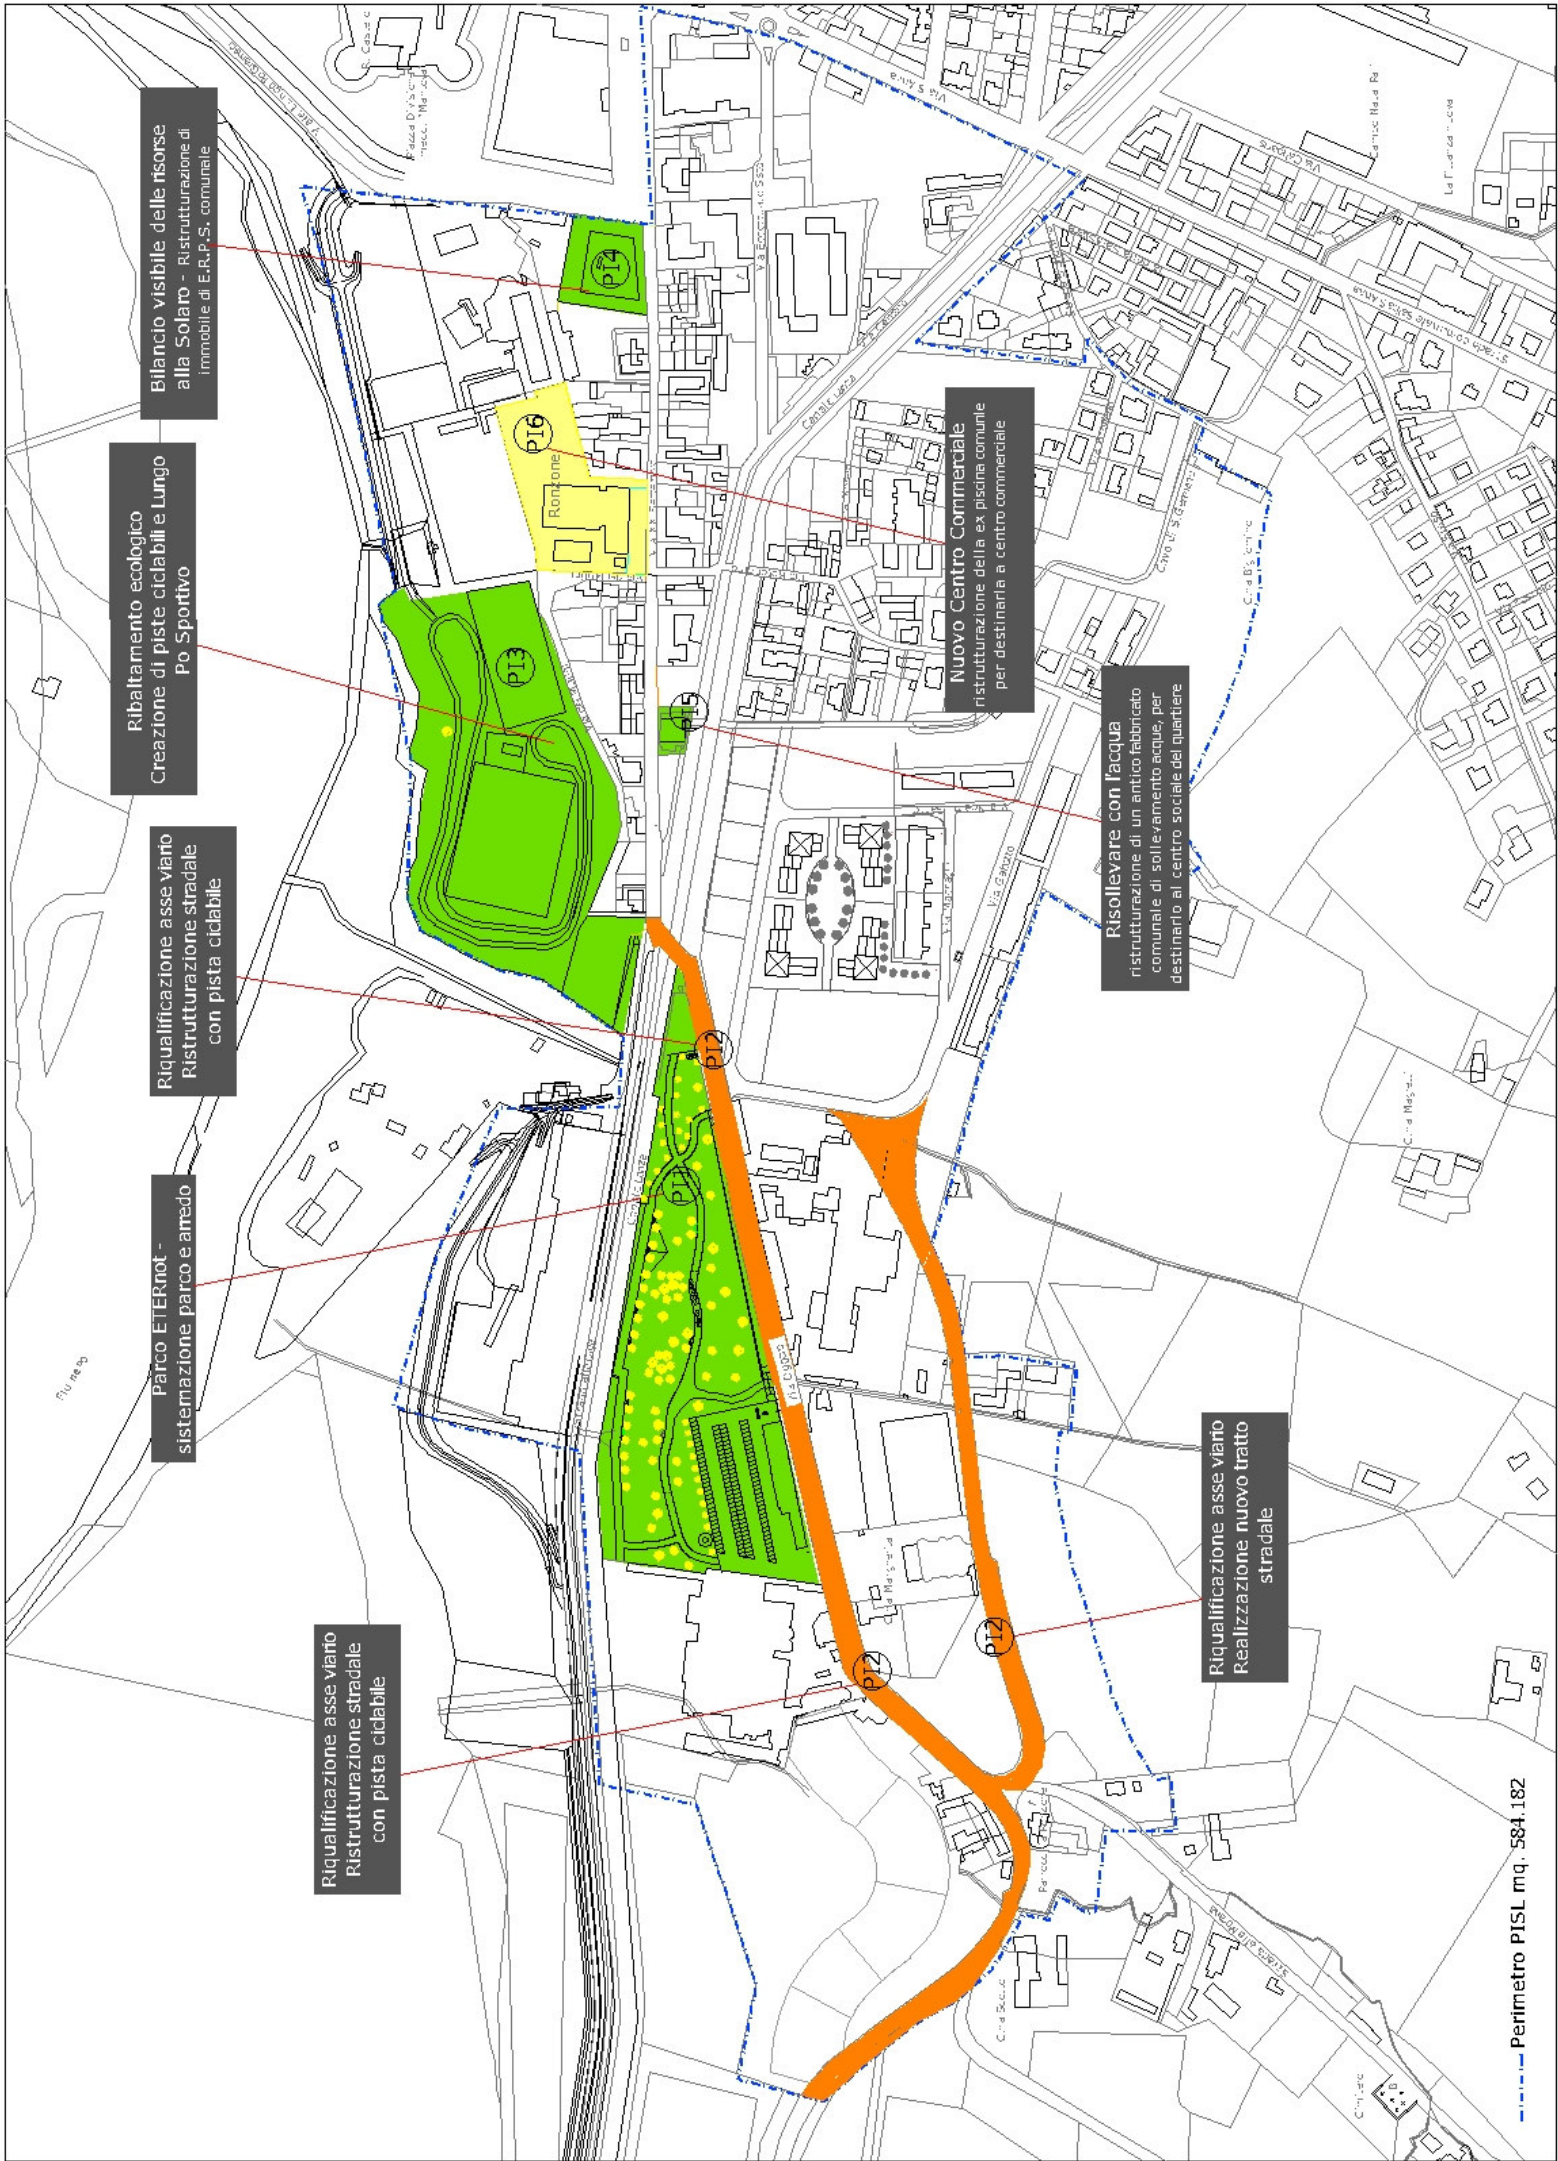



Allegato 1
Planimetria dell'intervento





COMUNE DI CASALE MONFERRATO
PROVINCIA DI ALESSANDRIA

STRUMENTO URBANISTICO ESECUTIVO
LEGGE REGIONE PIEMONTE 5/12/1977 N. 56 ARTT. 43
Piano esecutivo convenzionato di libera iniziativa
” FAMILA RONZONE”

IL TECNICO		SCAGLIOTTI ING FIORENZO	
		Via G. Matteotti, 66 15040 Ticineto (AL) tel. 0142-421104	
proprietà	SIRIO S.R.L. Via Vincenzo Vela, 35 Torino (TO)		
ubicazione dell'opera	VIA XX SETTEMBRE – Casale Monferrato (AL)		
opera edilizia	RISTRUTTURAZIONE CON AMPLIAMENTO DEL FABBRICATO "EX PISCINE COMUNALI" PER NUOVO INSEDIAMENTO COMMERCIALE "FAMILA"		
tema della tavola	PLANIMETRIA DESTINAZIONE D'USO AREE INTERNE FABBRICATO		
scala	1:200	aggiornamenti	disegno n.
data		15/09/2006	TAVOLA N. 07