

Catasto terreni  
**Visura attuale per immobile**  
 Situazione degli atti informatizzati al 01/02/2024

Immobile di catasto terreni Causali di aggiornamento ed annotazioni

Informazioni riportate negli atti del catasto al 01/02/2024

Dati identificativi: Comune di CASALE MONFERRATO (B885) (AL)  
 Foglio 57 Particella 344

Classamento:  
 Redditi: dominicale Euro 128,00  
 agrario Euro 70,19

Particella con qualità: SEMIN IRRIG di classe 1  
 Superficie: 7.995 m<sup>2</sup>

Ultimo atto di aggiornamento: VARIAZIONE D'UFFICIO del 09/03/2022 Pratica n. AL0017703 in atti dal 21/03/2022 redditi come da ff prot. 14457/2022 (n. 17703.1/2022)

Annotazioni: Variazione su istanza d'ufficio del 21/03/2022 acquisita agli atti al prot. n. AL0017699 del 2022 riassegnazione redditi dominicale ed agrario non presenti

> Dati identificativi

Comune di CASALE MONFERRATO (B885) (AL)  
 Foglio 57 Particella 344

FRAZIONAMENTO del 09/03/2022 Pratica n. AL0014457 in atti dal 09/03/2022 Protocollo NSD n. ENTRATE AGEV-ST1 REGISTRO UFFICIALE 23082-24.09/03/2022 presentato il 09/03/2022 (n. 14457.1/2022)  
 Annotazione di immobile: COMPRENDE IL FG. 57 N. 345

> Dati di classamento

Redditi: dominicale Euro 128,00  
 agrario Euro 70,19

Particella con qualità: SEMIN IRRIG di classe 1  
 Superficie: 7.995 m<sup>2</sup>


VARIAZIONE D'UFFICIO del 09/03/2022 Pratica n. AL0017703 in atti dal 21/03/2022 redditi come da ff prot. 14457/2022 (n. 17703.1/2022)  
 Annotazioni: Variazione su istanza d'ufficio del 21/03/2022 acquisita agli atti al prot. n. AL0017699 del 2022 riassegnazione redditi dominicale ed agrario non presenti

> Intestazione attuale dell'immobile - totale intestati: 1

> 1. TREE SRL (CF 02421280062)

sede in TORTONA (AL)  
 Diritto di Proprietà per 1/1 (deriva dall'atto 1)

1. Atto del 15/09/2023 Pubblico ufficiale RONDANO PIETRO Sede TRINO (VC) Repertorio n. 23103 - COMPRAVENDITA Nota presentata con Modello Unico n. 3867.1/2023 Reparto FI di CASALE MONFERRATO in atti dal 19/09/2023

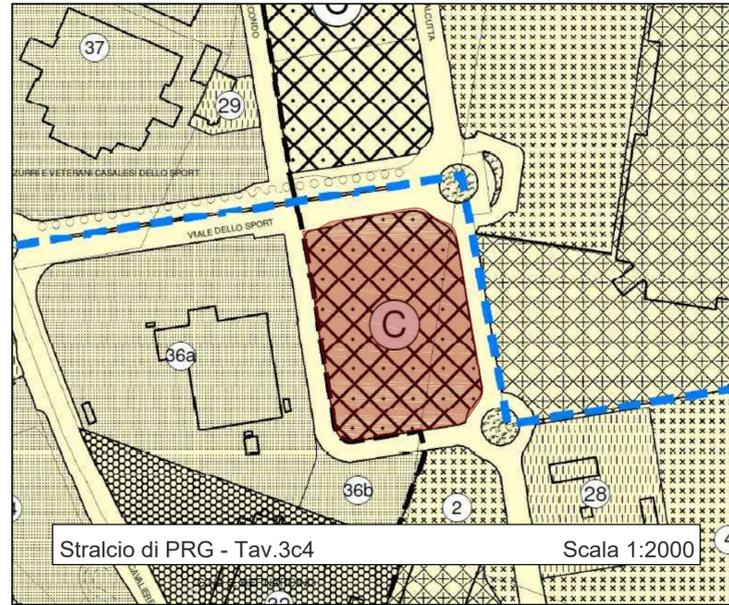

CATEGORIE OMOGENEE D'USO DEL SUOLO (art. 11 n.d.a.) E/O D'INTERVENTO (art. 13 n.d.a.)	CLASSI DI IDONEITA' ALL'UTILIZZAZIONE URBANISTICA (art. 20.1 delle N.d.A.)
D5	Classifica



LEGENDA
LOCALIZZAZIONE L2

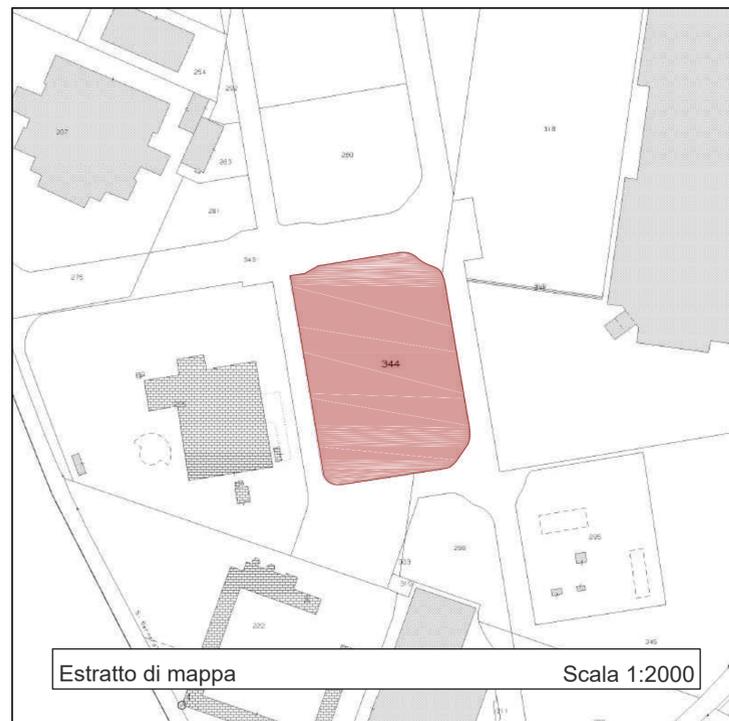


FOTO 1



FOTO 2



FOTO 3



FOTO 4



FOTO 5



FOTO 6



Google Maps

Scala 1:2000

**STUDIO ALZONA**  
 ARCHITETTI

TIMBRO E FIRMA

Salita Sant'Anna 83 Casale Monferrato Tel. 014271273 email: info@studioalzona.it

**Ubicazione progetto**

Regione Piemonte Provincia di Alessandria  
 Comune di Casale Monferrato  
 Via Madre Teresa di Calcutta (Zona San Bernardino)

**Tipo di intervento**

PIANO ESECUTIVO CONVENZIONATO  
 Art. 43 L.R. 56/77

**Descrizione disegno**

**TAVOLA DI INQUADRAMENTO**

**PLANIMETRIA:**

- visura catastale
- stralci di PRG
- estratto di mappa
- Google Maps

**DOCUMENTAZIONE FOTOGRAFICA**

**Committente - Attuatore**

TREE SRL

**Firma**

**Percorso file**

Scala  
 1:2000 1:500

**Disegnatore**

F.F.

**Data**

01-02-2024

**Tavola**

**1**

**Note**