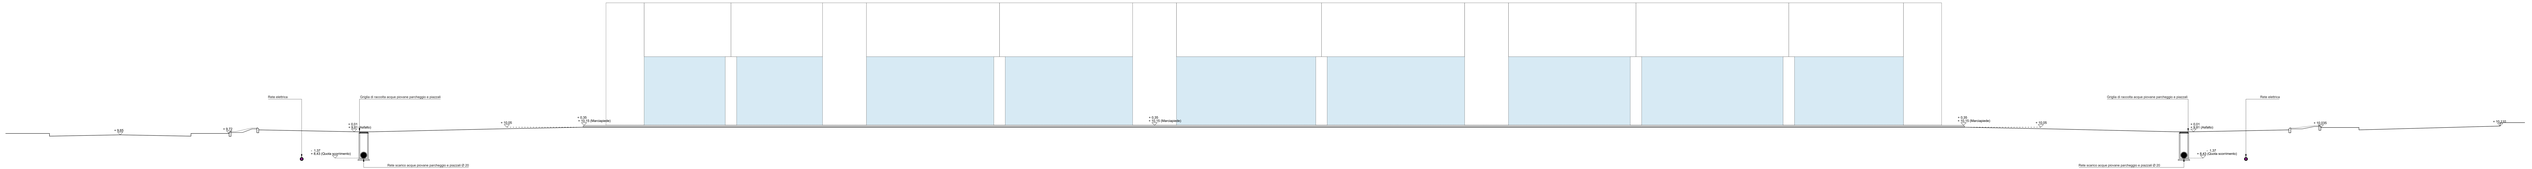

Sezione B-B

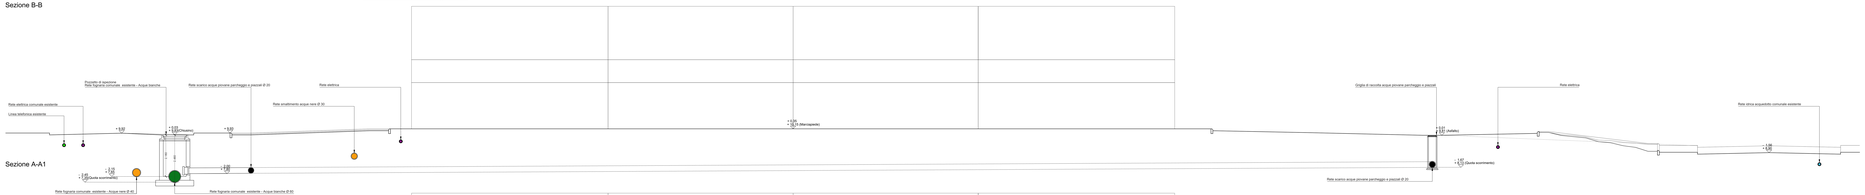

Sezione A-A1

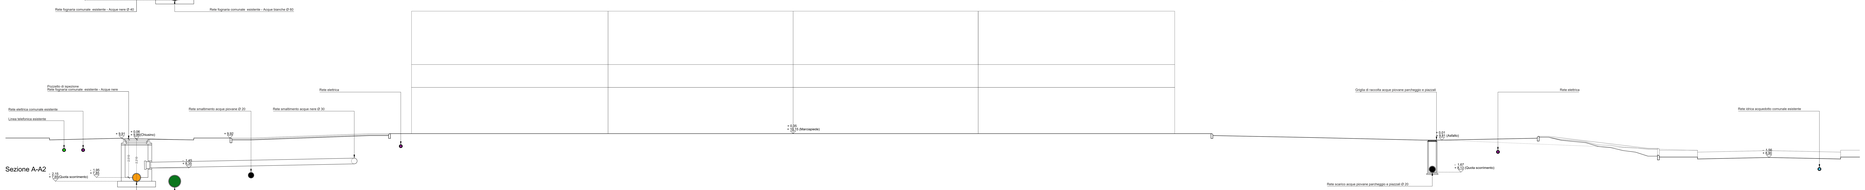

Sezione A-A2

STUDIO ALZONA
ARCHITETTI
Alzona Gianfranco Ed Fausto Associati Tel. 0142/727272 email: info@studioalzona.it

TIMBRO E FIRMA

Ubicazione progetto

Regione Piemonte Provincia di Alessandria
Comune di Casale Monferrato
Via Maria Teresa di Calcutta (Zona San Bernardino)

Tipo di intervento

PIANO ESECUTIVO CONVENZIONATO
Art. 43 L.R. 56/77

Descrizione disegno

TAVOLA OPERE DI URBANIZZAZIONE E RELATIVI ALLACCIAMENTI

SEZIONI

Committente - Attuatore		**Firma**
TREE SRL		
Percorso file		**Scala**
		1:50
Disegnatore	**Data**	**Tavola**
F.F.	**01-02-2024**	**7**

Note

© RISERVANO I DIRITTI DI QUESTO DISEGNO CON DIVIETO DI RIPRODUZIONE E DI RENDERLO NOTO A TERZI SENZA AUTORIZZAZIONE