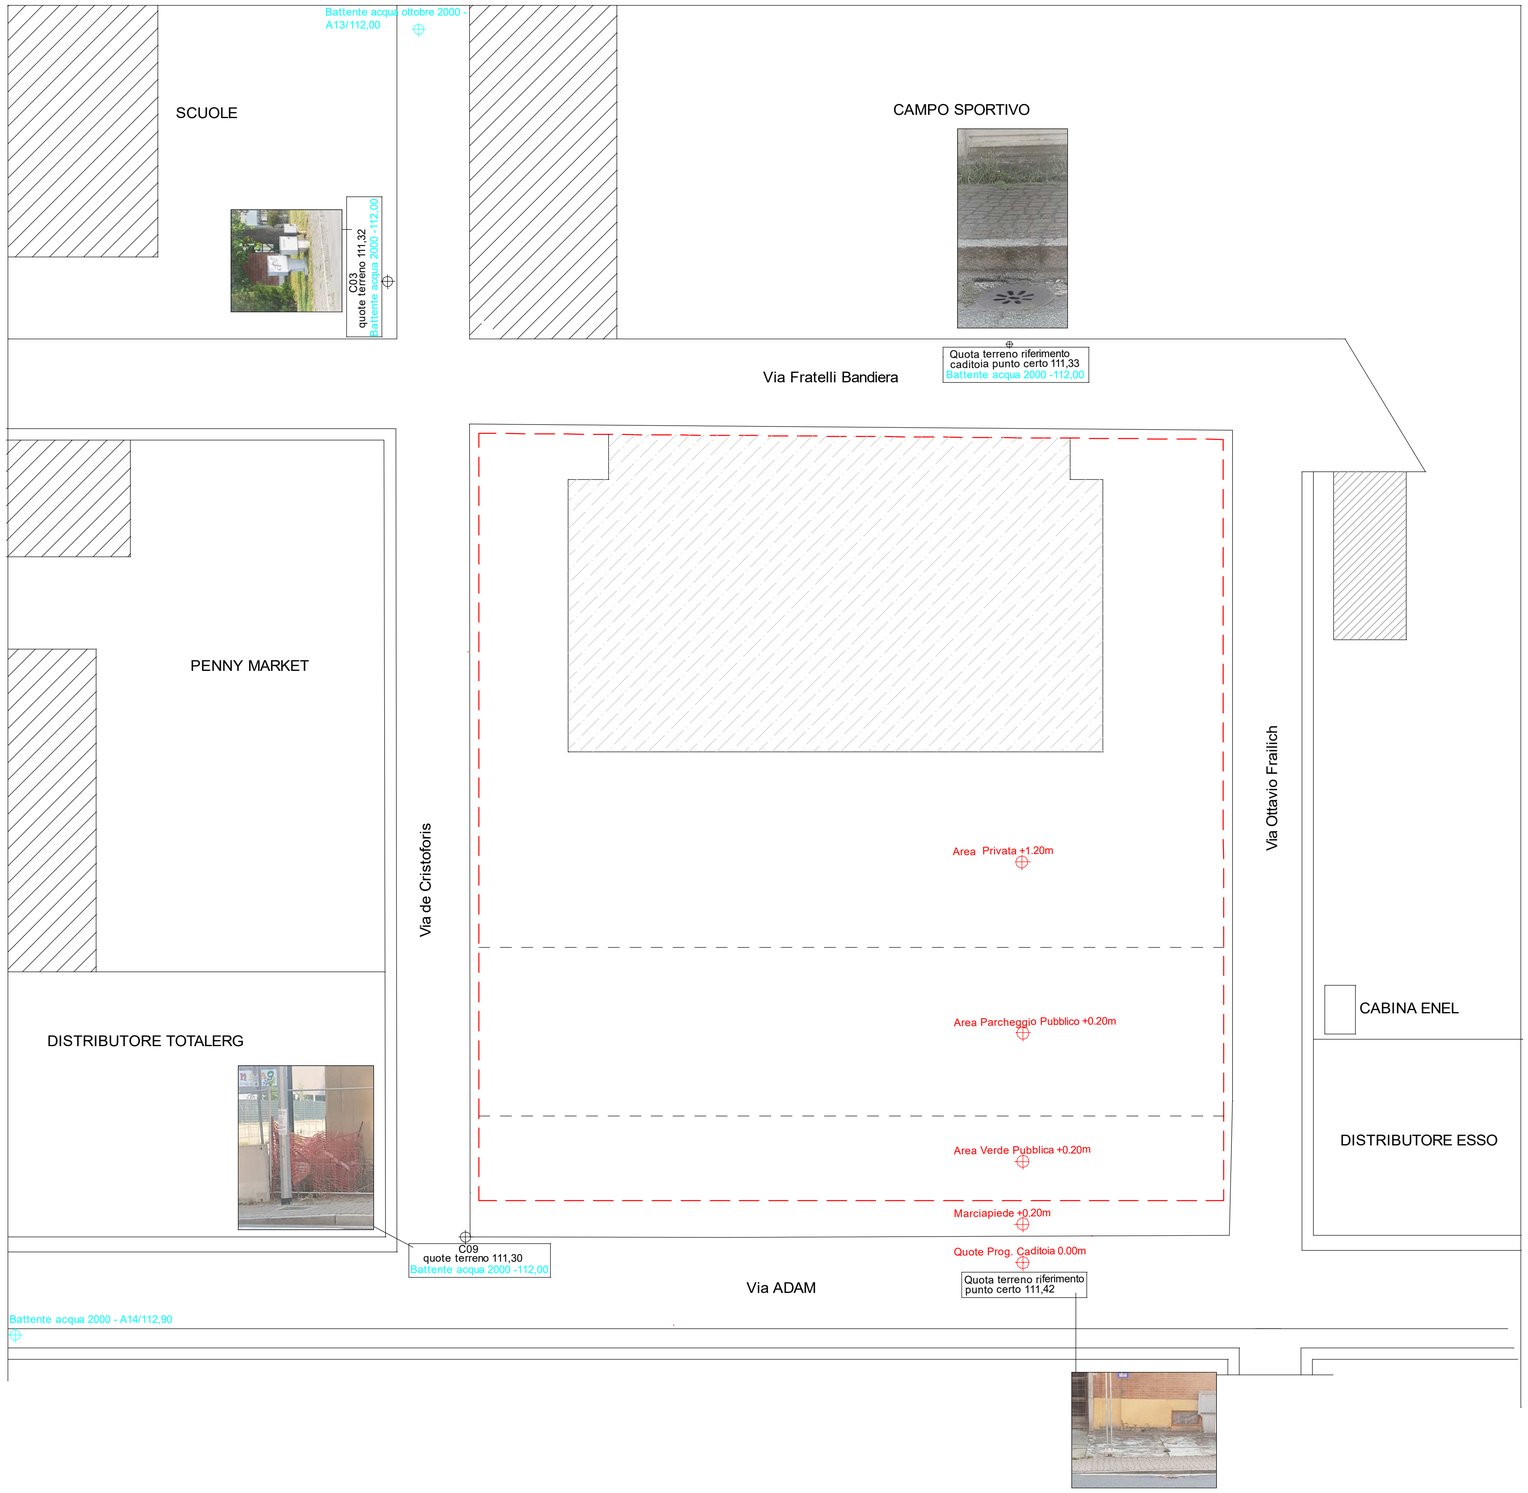

LIMITE AREA PEC

FABBRICATO IN PROGETTO

Quota terreno — QUOTE TERRENO DI RIFERIMENTO

Battente acqua — BATTENTE D'ACQUA ALLUVIONE DEL 2000

Area Privata — QUOTE DI RIFERIMENTO DI PROGETTO

N

COMUNE DI CASALE MONFERRATO

PROVINCIA DI ALESSANDRIA

PROGETTO ESECUTIVO PEC "EX MARIETTI"

IL TECNICO

SCAGLIOTTI ING. FIORENZO

Via G. Matteotti, 66
15040 Ticineto (AL)
tel. 0142/421104

proprieta'	DIMAR S.P.A. Via Cuneo n° 34 Fraz. Roreto di Cherasco (CN) Procuratore Speciale Massucco Paolo			
ubicazione dell'opera	Via Adam – Via Ottavio Frailich – Fratelli Bandiera – Via de Cristoforis			
tema della tavola	PLANIMETRIA PLANO–ALTIMETRICA QUOTE TERRENO–QUOTE BATTENTE D'ACQUA ALLUVIONE 2000 – QUOTE PROGETTO			
scala	1:250	aggiornamenti	disegno n.	TAVOLA N.
data	08/09/2020			0