



COMUNE DI CASALE MONFERRATO
 PROVINCIA DI ALESSANDRIA

SEZIONE TRASVERSALE

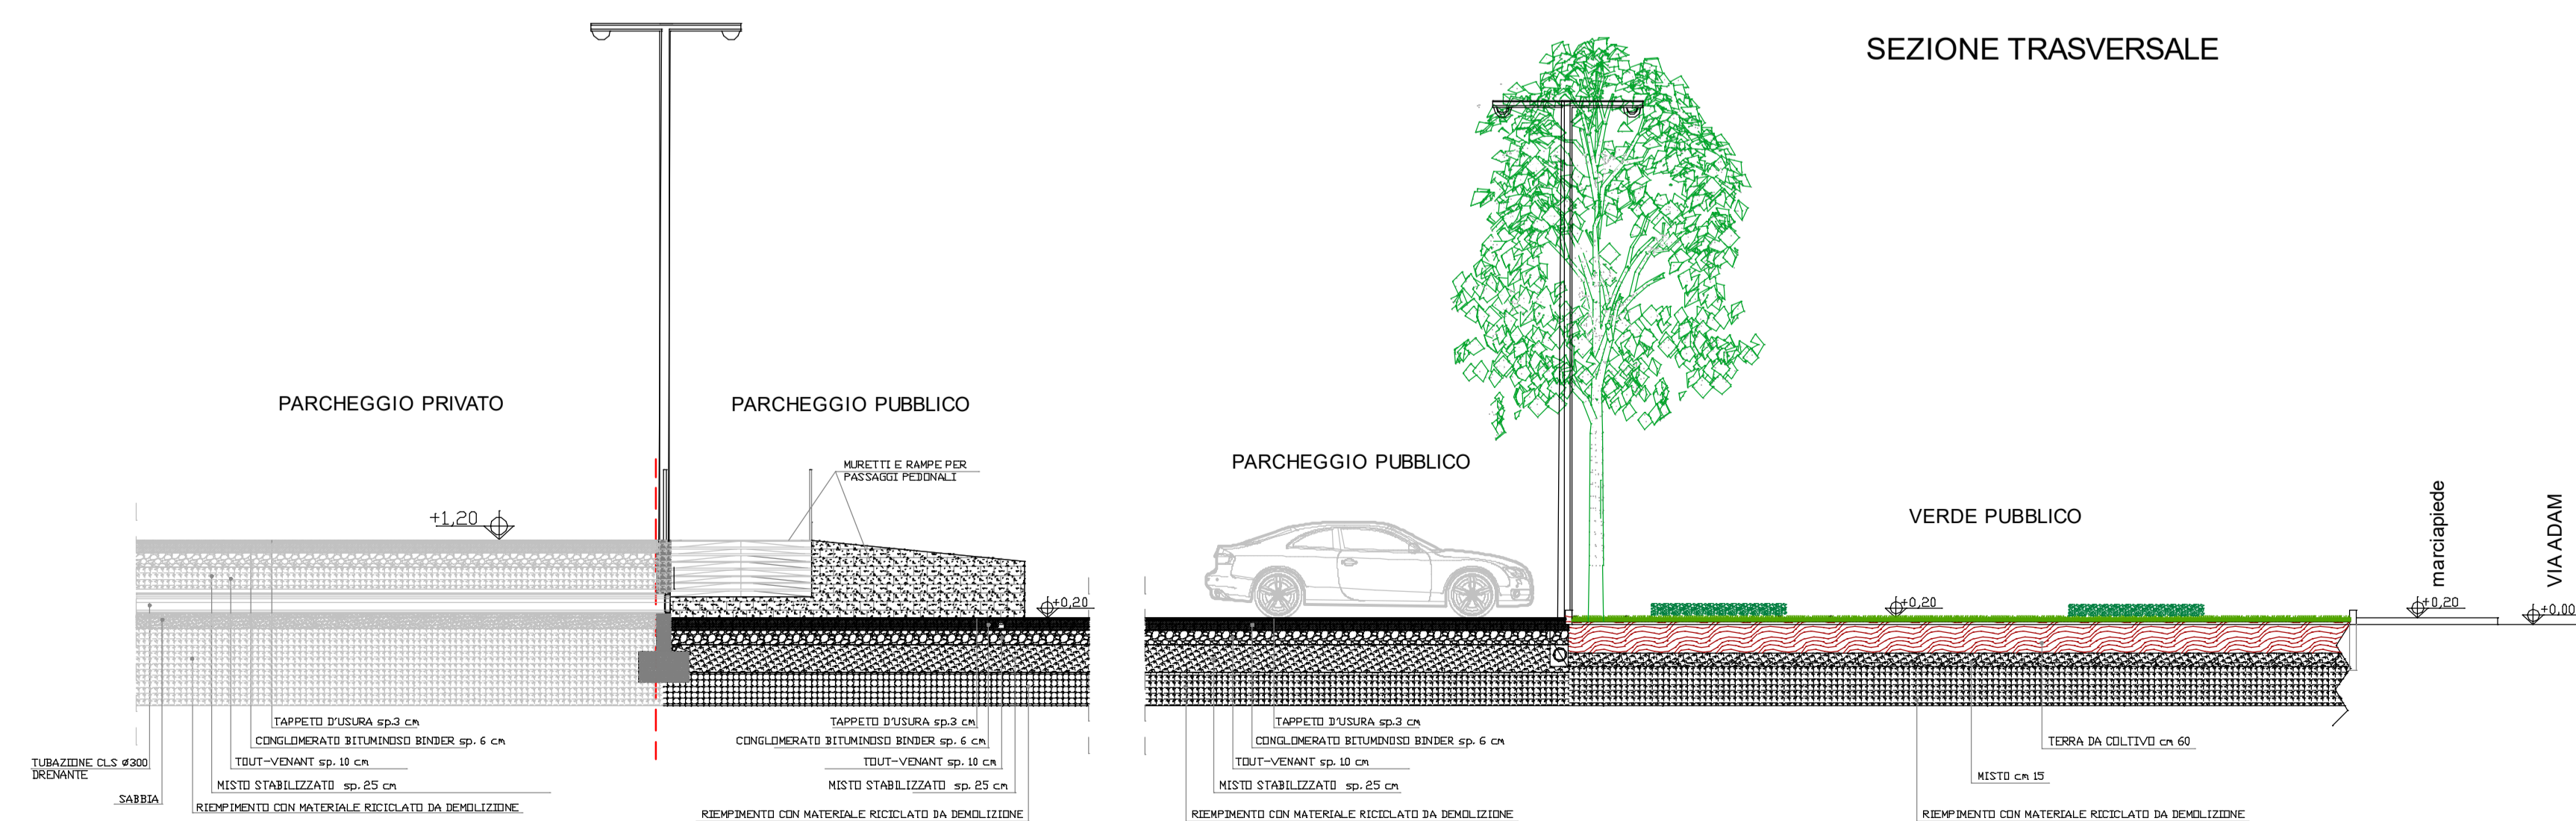

PROGETTO ESECUTIVO PEC "EX MARIETTI"

IL TECNICO	 SCAGLIOTTI ING. FIORENZO Via G. Matteotti, 66 15040 Traineto (AL) tel. 0142/421104
------------	--

proprietà	DIMAR S.P.A. Via Cuneo n° 34 Fraz. Roreto di Cherasco (CN) Procuratore Speciale Massucco Paolo		
ubicazione dell'opera	Via Adam - Via Ottavio Frailich - Fratelli Bandiera - Via de Cristoforis		
tema della tavola	OPERE DI URBANIZZAZIONE SECONDARIA - AREA PUBBLICA PARTICOLARE - SEZIONE TRASVERSALE		
scala	aggiornamenti	disegno n.	TAVOLA N. 4A
data	08/09/2020		