



CITTÀ DI

CASALE MONFERRATO

SETTORE PIANIFICAZIONE URBANA E TERRITORIALE

Piano Regolatore Generale

Comunale

Approvato con D.G.R. del 6/6/1989, N.93-29164

PIANO DELLE ALIENAZIONI E

VALORIZZAZIONI IMMOBILIARI

VARIANTE AL PRGC

(art. 16 bis della L.R. 05 dicembre 1977 n. 56)

Tav. 3c5

Sviluppi relativi ai territori urbanizzati e urbanizzandi

DR2, D11, D13, D18

SCALA 1:2000

PROGETTO DIRIGENTE SETTORE URBANISTICA

Arch. Piercarla Coggiola

RESPONSABILE DEL PROCEDIMENTO

Arch. Simona Cane

STESURA ELABORATI SEZIONE PROGETTAZIONE URBANISTICA

Arch. Simona Cane

Arch. Alessandro Oteri

Dott.ssa Maura Aceto


IL SEGRETARIO COMUNALE Dott. Sante Palmieri

IL SINDACO Emanuele Capra

Casale Monferrato, 21/11/2024

Documento informatico sottoscritto con firma digitale ai sensi del D.Lgs. n. 82/2005 e ss.mm.ii

Aggiornamento cartografico gennaio 2020

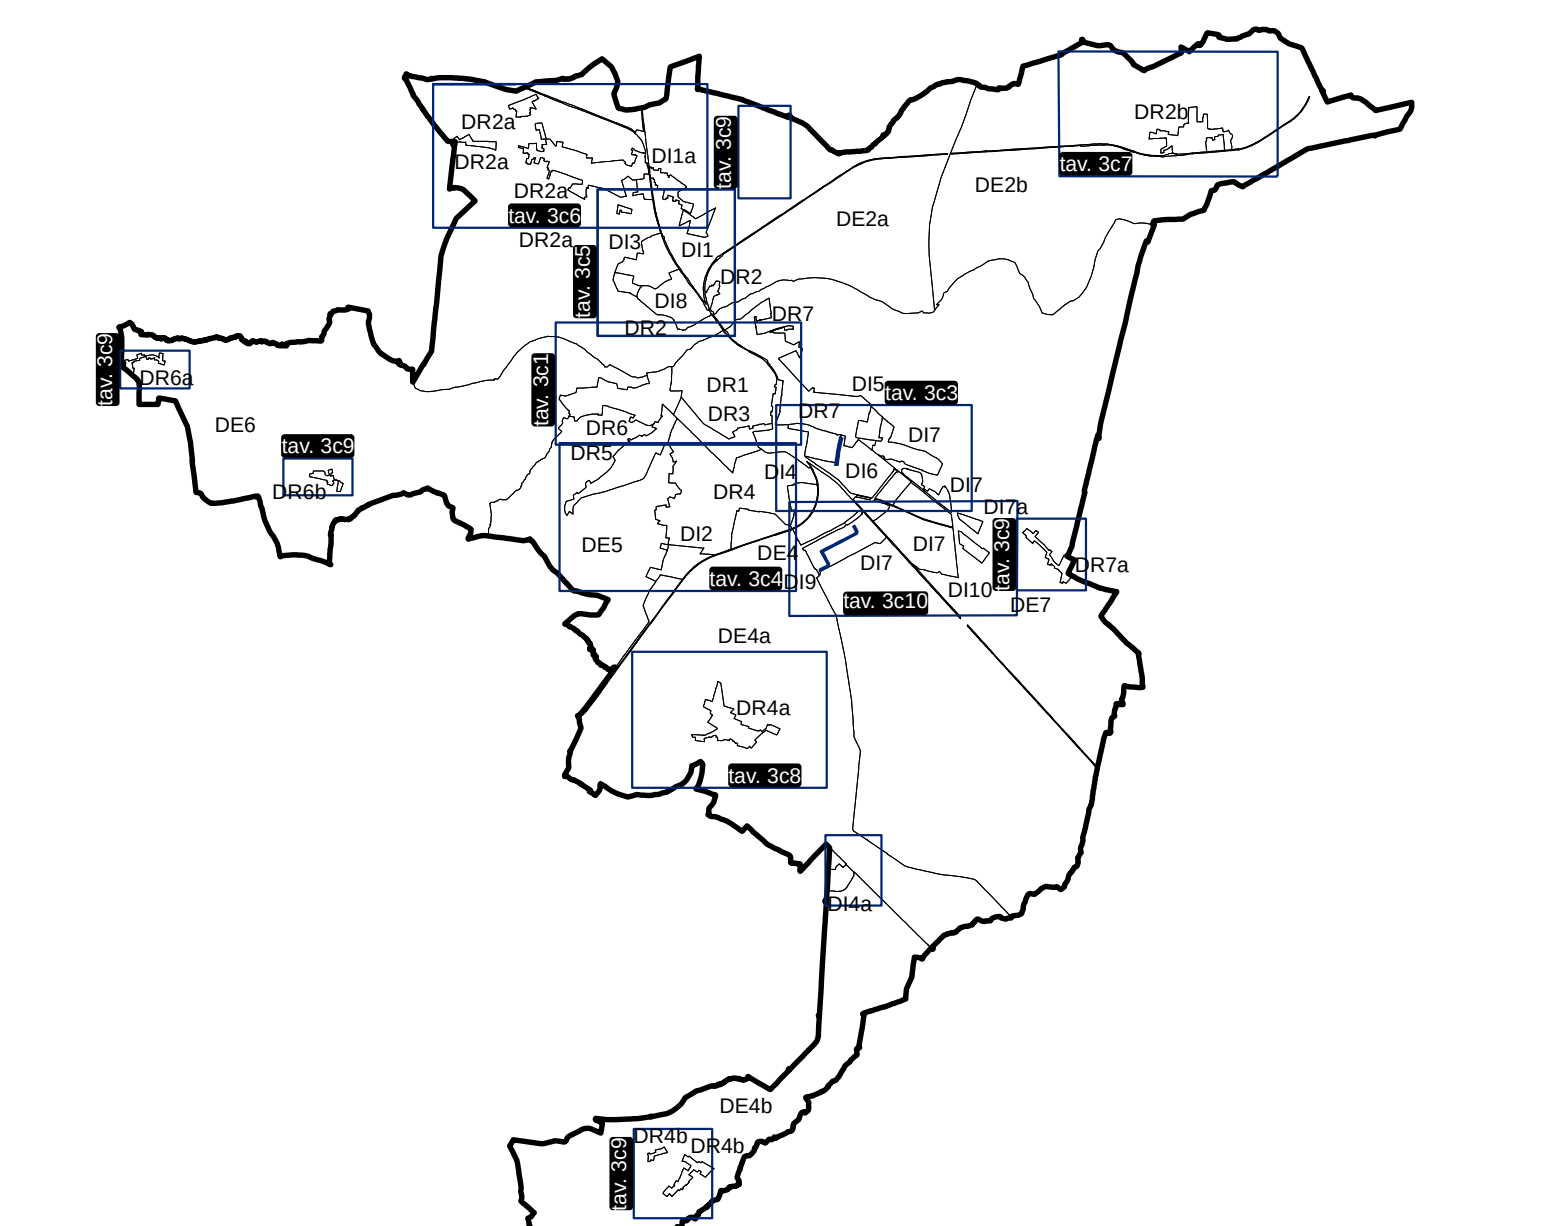

CONFINE COMUNALE

DISTRETTI DI URBANIZZAZIONE

CATEGORIE OMOGENEE D'USO DEL SUOLO (art. 11 N.d.A.) E/O D'INTERVENTO (art. 13 N.d.A.)
