



Piano Regolatore Generale Comunale

Approvato con D.G.R. del 6/6/1989, N.93-29164

Variente strutturale n. 3

(art. 17 c.4 L.R. 56/77 e s.m.)

Progetto Preliminare

Tav. 3c3 Sviluppi relativi ai territori urbanizzati e urbanizzandi
D14, D15, D16, D17 parte scala 1: 2.000
SCALA 1:2000

Il Responsabile del Procedimento: Arch. Piercarla Coggiola

I Progettisti: Arch. Piercarla Coggiola

Arch. Simona Cane

Arch. Alessandro Oteri

Il Segretario Generale: Dott. Sante Palmieri


Il Sindaco: Emanuele Capra

PTPP approvato con Delibera C.C. n. 16 del 27/03/2024

Casale Monferrato, 15.01.2025

Documento informativo adossato con firma digitale ai sensi del D.Lgs. n. 82/2002 e ss.mm.ii.

Aggiornamento cartografico settembre 2024

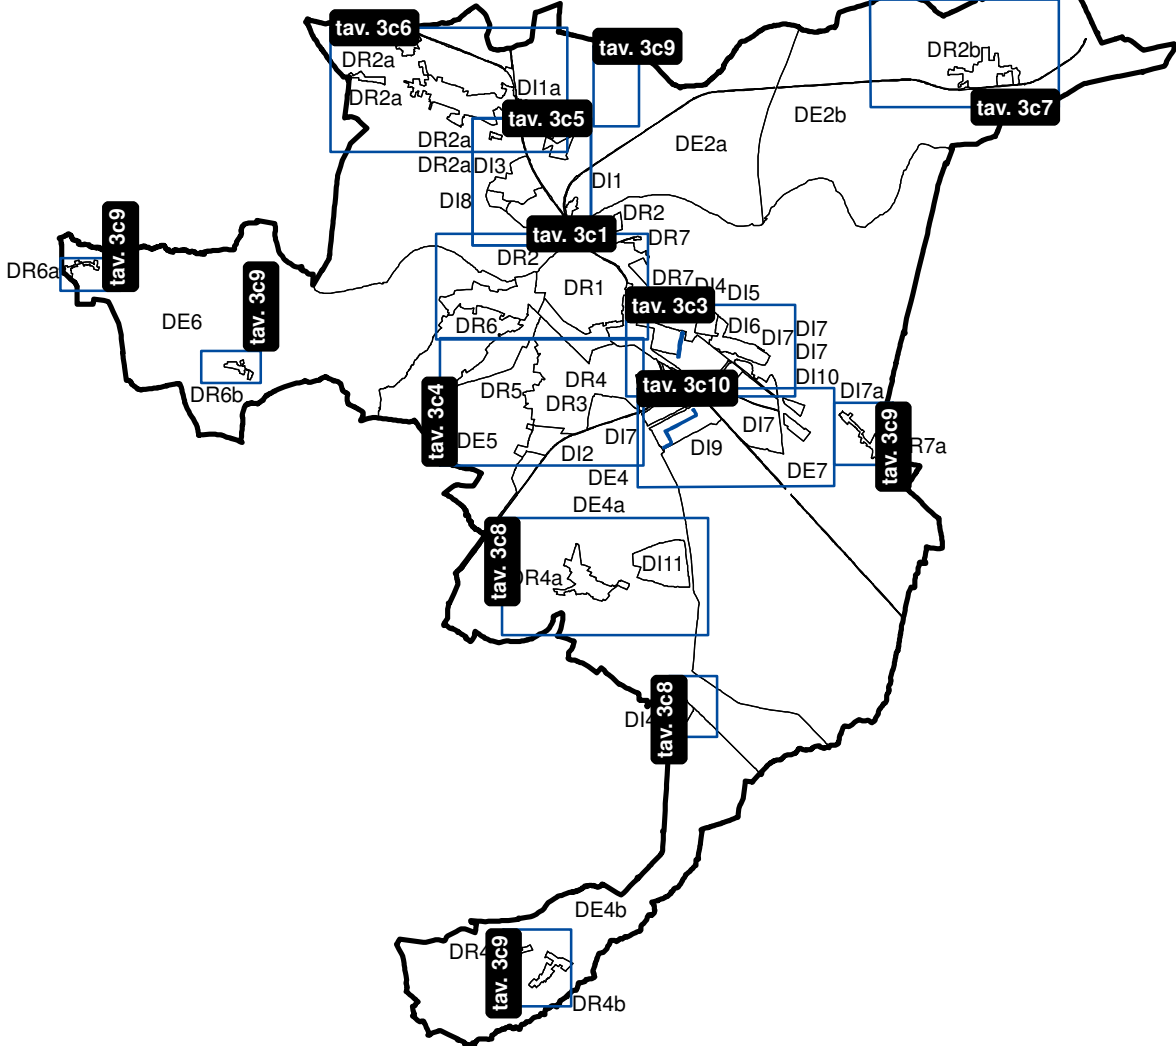

CONFINE COMUNALE

DISTRETTI DI URBANIZZAZIONE

CATEGORIE OMOGENEE D'USO DEL SUOLO (art. 11 N.d.A.) E/O D'INTERVENTO (art. 13 N.d.A.)

CLASSE DI IDONEITA' ALL'UTILIZZAZIONE URBANISTICA (Art.20.1 delle N.d.A.)

VINCOLI PER L'ASSETTO IDROGEOLOGICO E FUNZIONALE DEL SUOLO (Art.20.1 delle N.d.A.)

VINCOLI DERIVANTI DALLA DEFINIZIONE DEL PIANO DI RISCHIO DEL VOLO AEREO DI CUI AL D.LGS. N. 151 DEL 15/03/2006

ALTRI VINCOLI

VINCOLI DI SALVAGUARDIA DEI POZZI

