

Piano Regolatore Generale Comunale

Approvato con D.G.R. del 6/6/1989, N.93-29164

Variente strutturale n. 3

(art. 17 c.4 L.R. 56/77 e s.m.)

Progetto Preliminare

Tav. 3c5 Sviluppi relativi ai territori urbanizzati e urbanizzandi
DR2, DI1, DI3, DI8

SCALA 1:2000

Il Responsabile del Procedimento: Arch. Piercarla Coggiola

I Progettisti: Arch. Piercarla Coggiola

Arch. Simona Cane

Arch. Alessandro Oteri

Il Segretario Generale: Dott. Sante Palmieri


Il Sindaco: Emanuele Capra

PTPP approvato con Delibera C.C. n. 16 del 27/03/2024


Casale Monferrato, 15/01/2025

Documento informatico sottoscritto con firma digitale ai sensi del D.Lgs. n. 82/2005 e ss.mm.ii


Aggiornamento cartografico settembre 2024

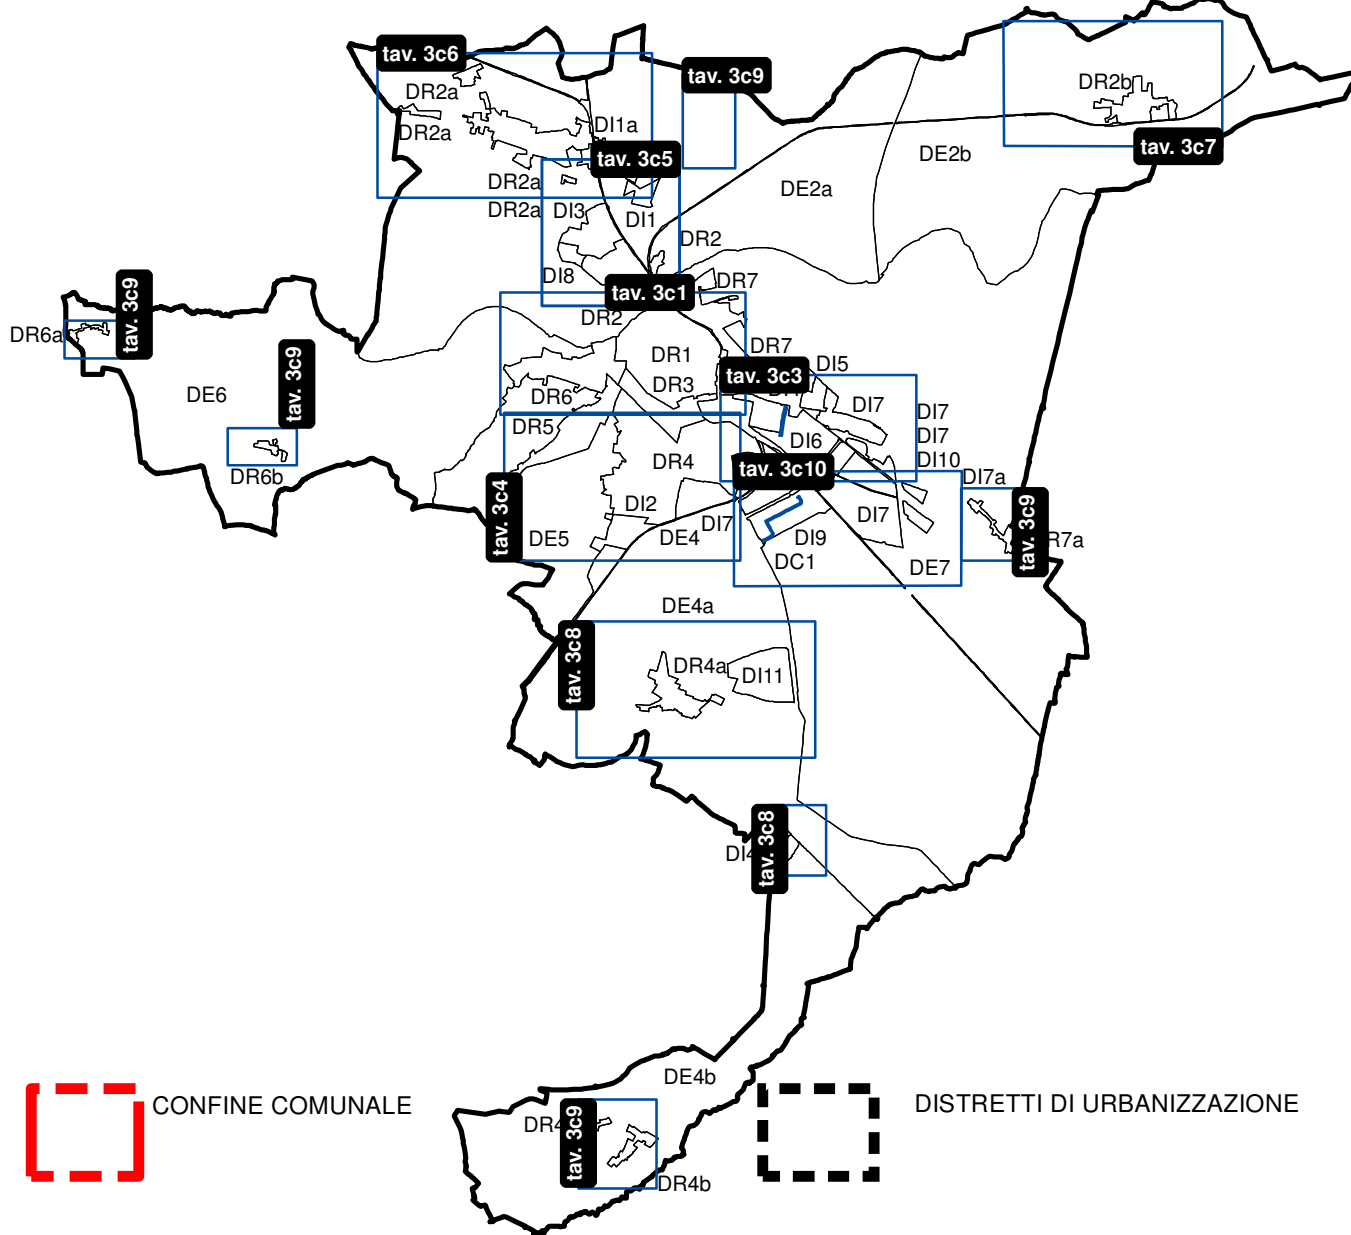


CATEGORIE OMOGENEE D'USO DEL SUOLO (art. 11 N.d.A.) E/O D'INTERVENTO (art. 13 N.d.A.)

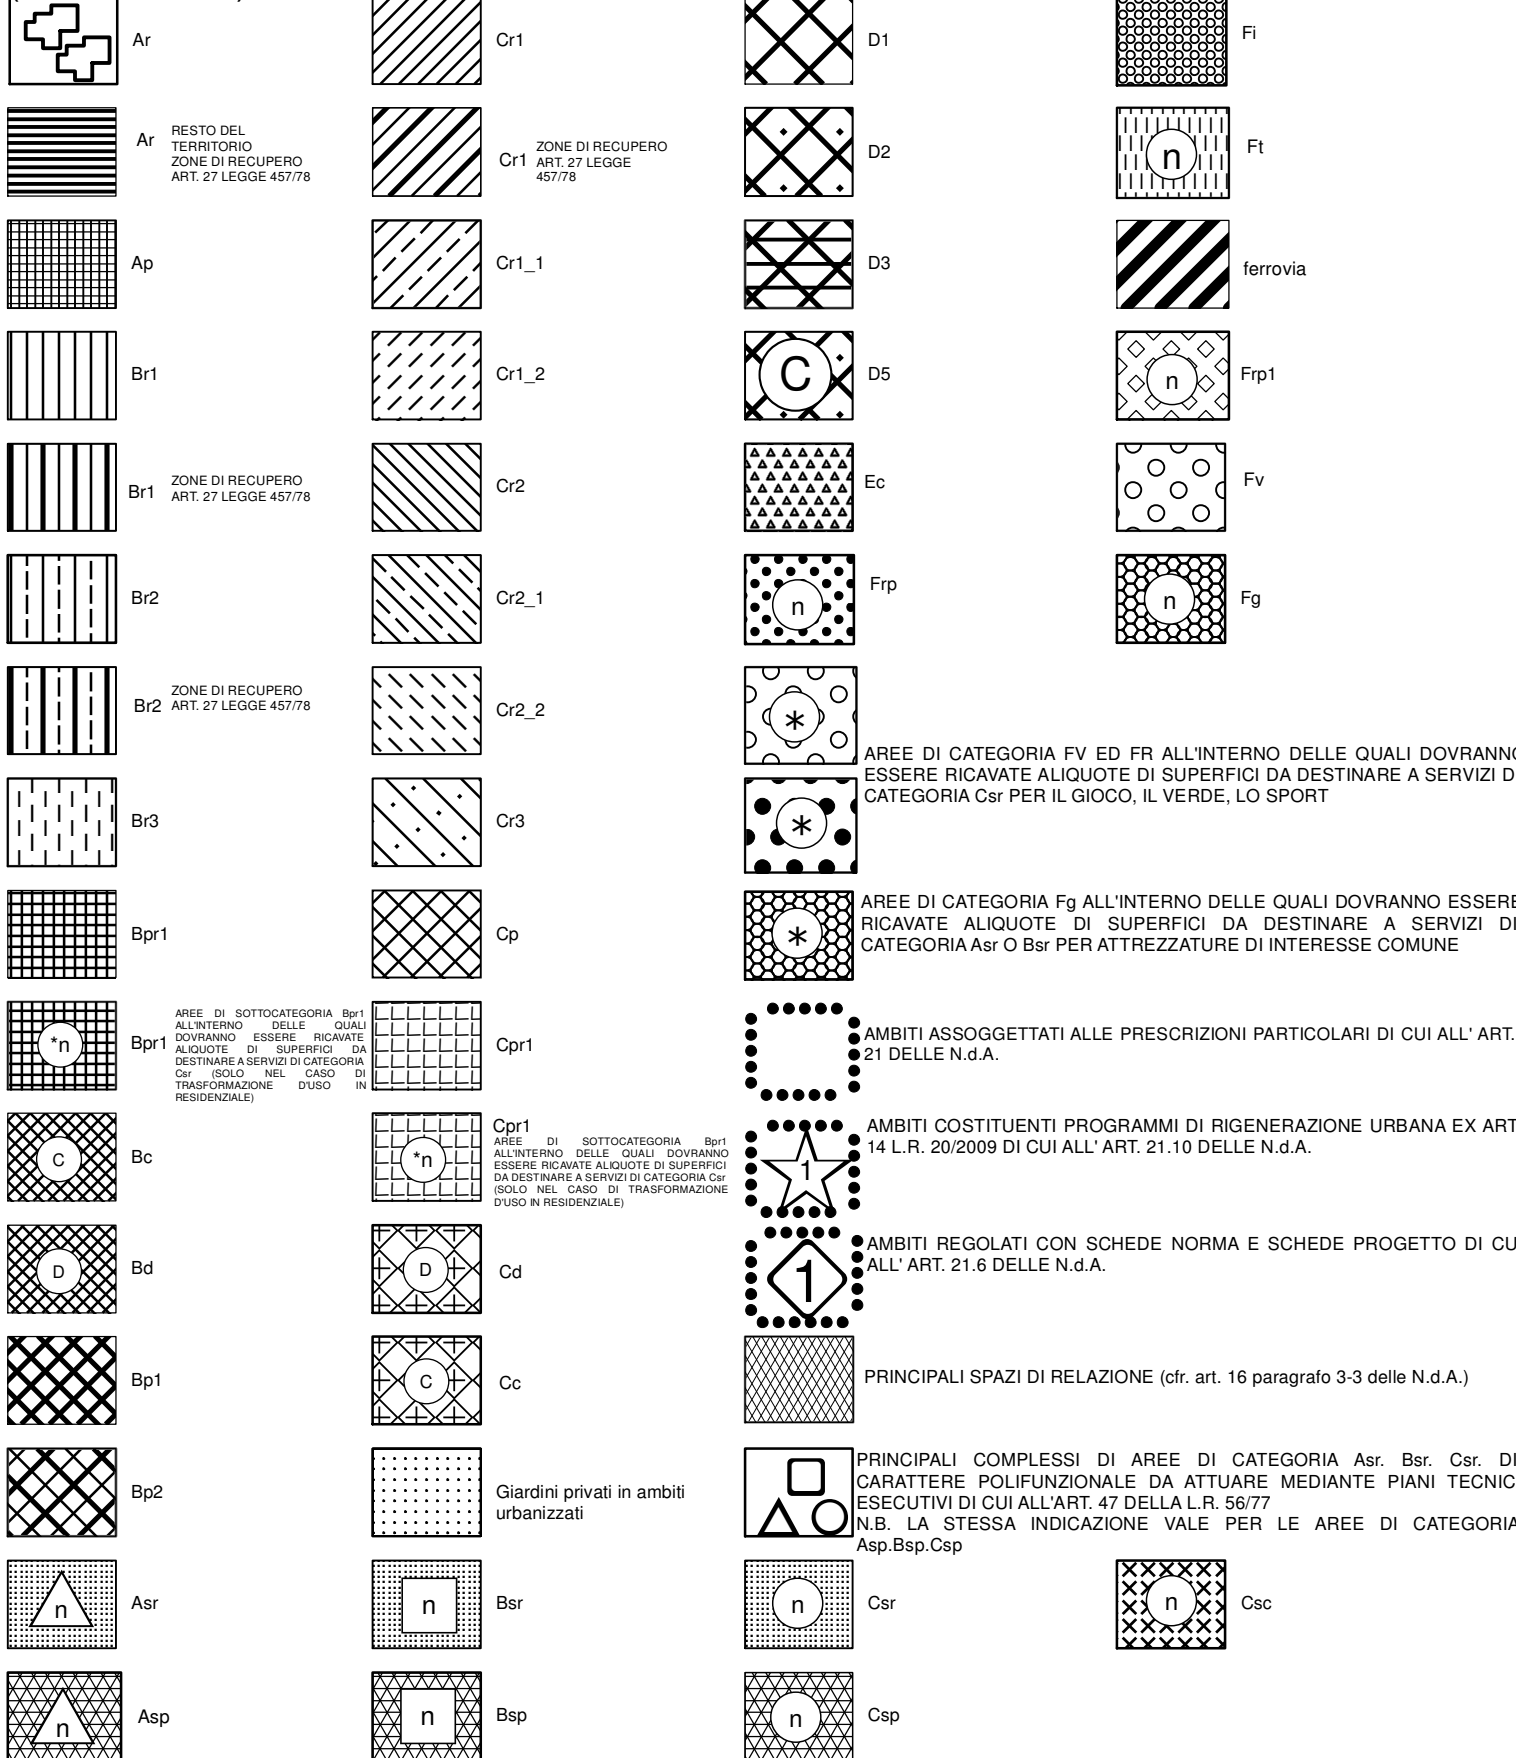

CLASSI DI IDONEITA' ALL'UTILIZZAZIONE URBANISTICA (Art.20.1 delle N.d.A.)

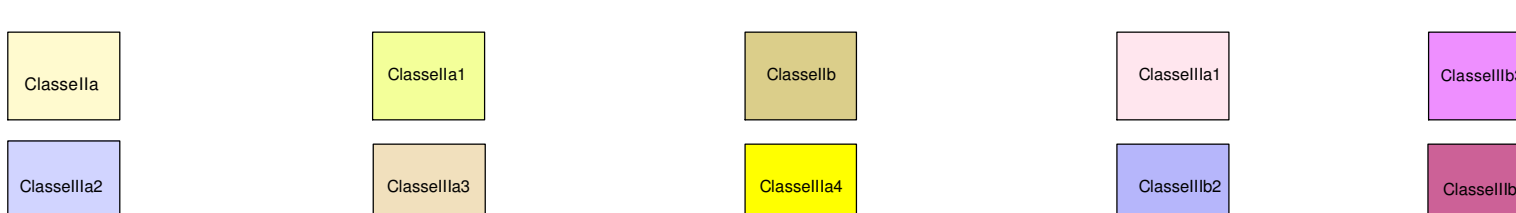

VINCOLI PER L'ASSETTO IDROGEOLOGICO E FUNZIONALE DEL SUOLO (Art.20.1 delle N.d.A.)

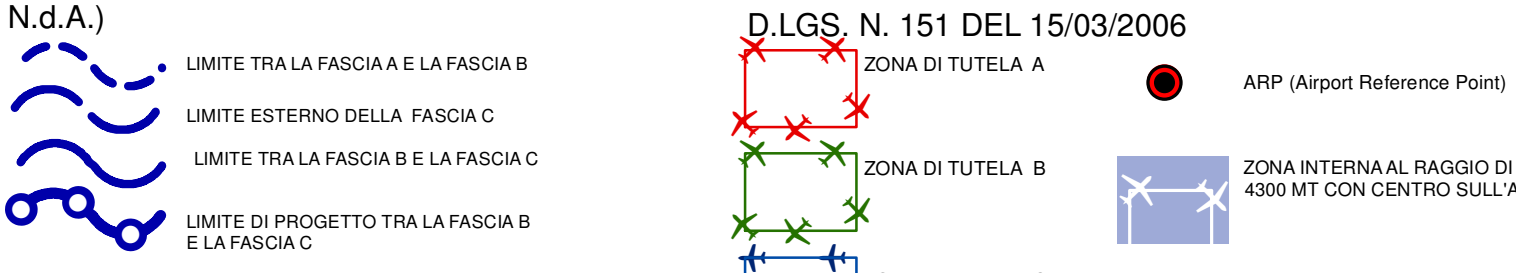

ALTRI VINCOLI



VINCOLI DI SALVAGUARDIA DEI POZZI

