


# LEGENDA

	SUPERFICIE TERRITORIALE P.E.C. 10.494 mq.
	INDIVIDUAZIONE AREE FUNZIONALI (LOTTE A-B-C)
	FABBRICATO AREA A
	FABBRICATO AREA B
	IPOTESI FABBRICATO IN PROGETTO LOTTO edificabile C
	ACCESSI AI SINGOLI AMBITI D'INTERVENTO
	AREA VERDE PRIVATO
	AREA PARCHEGGIO PRIVATO

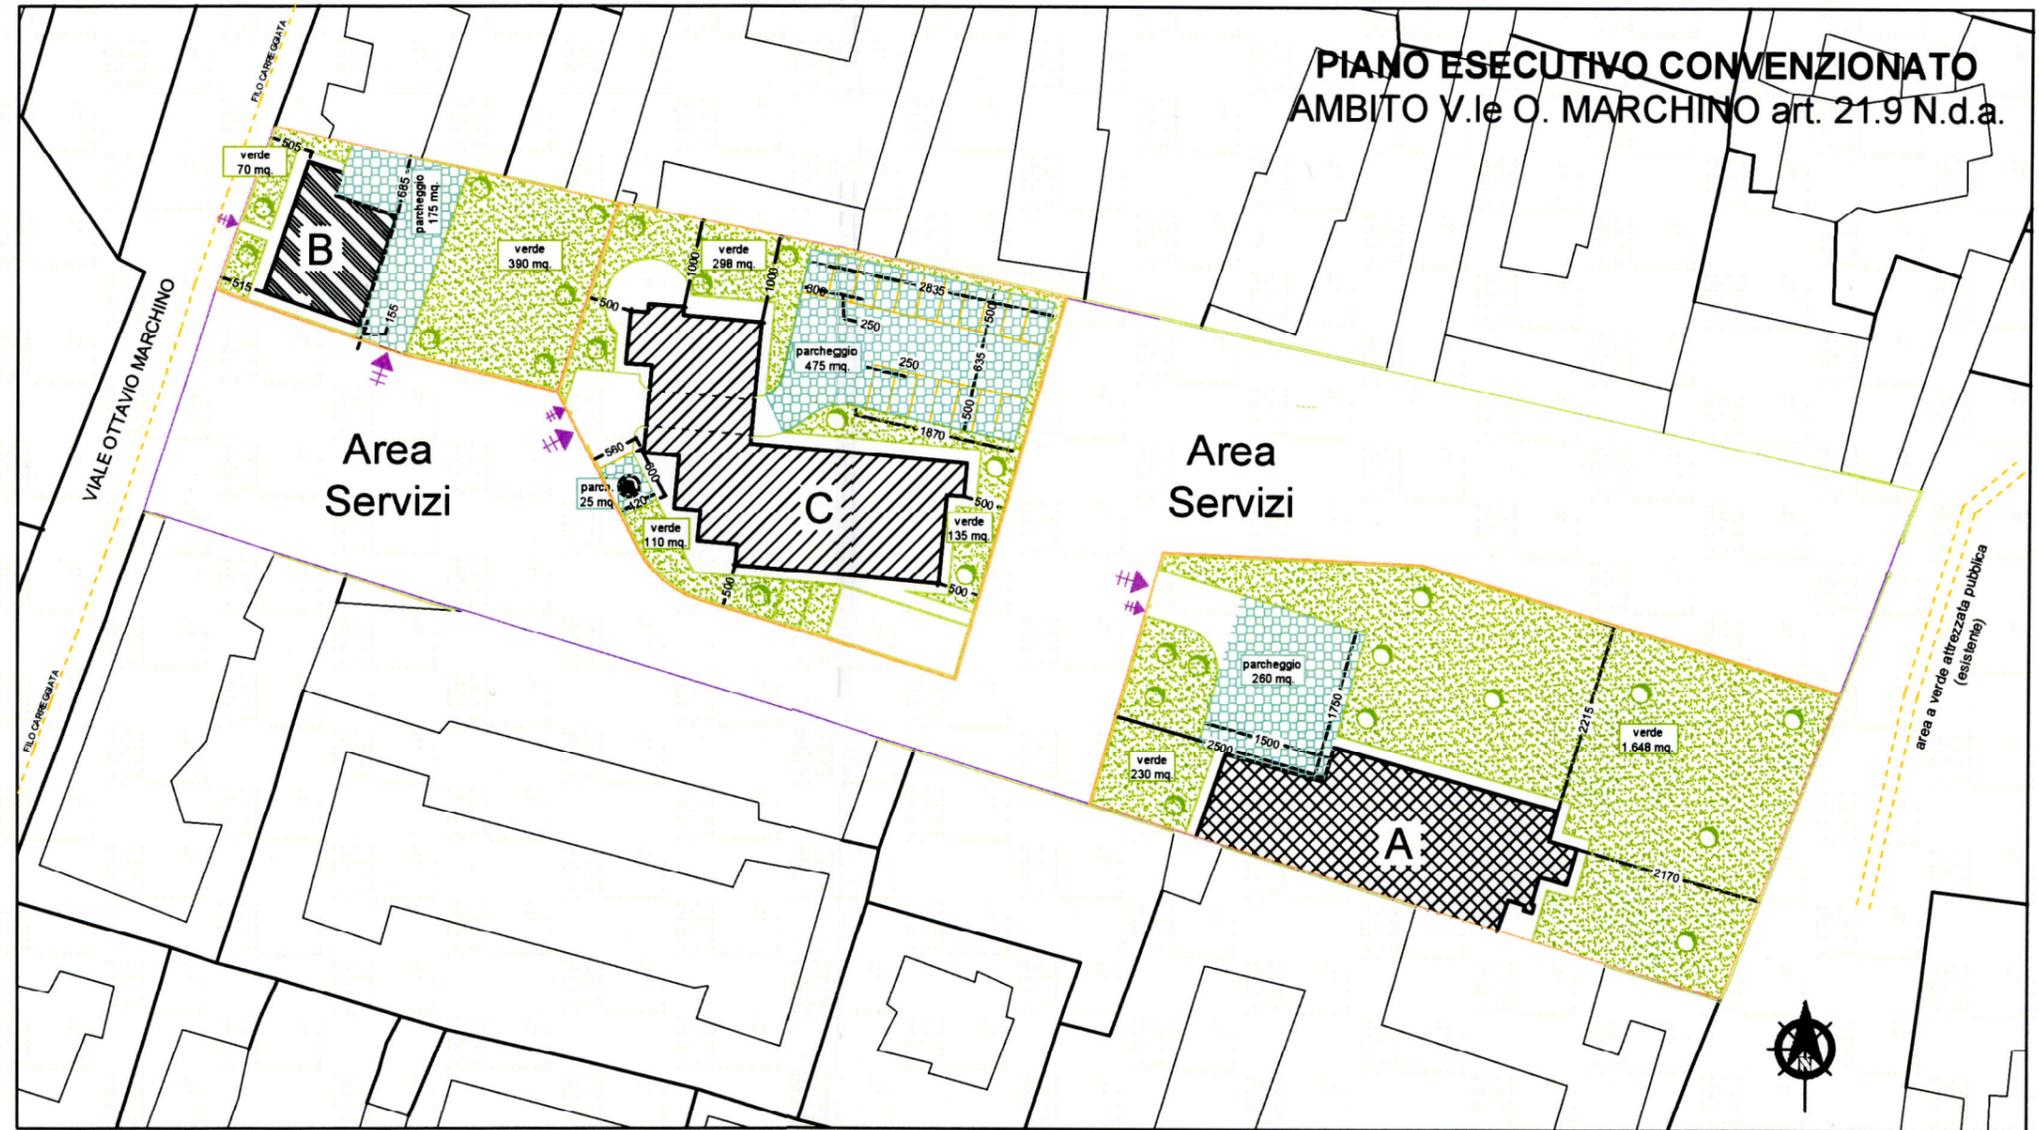

RIPARTIZIONE DELLA VOLUMETRIA E VERIFICA DIMENSIONALE AREE A VERDE E PARCHEGGIO PER SINGOLI AMBITI D'INTERVENTO							<p>N.B.:</p> <p>si precisa che il dimensionamento, nonché la sagoma delle aree a verde e a parcheggio, individuate all'interno dei singoli ambiti d'intervento, è puramente indicativa, in quanto realizzati ai soli fini delle verifiche.</p> <p>Pertanto sarà possibile variare le superfici, la sagoma e la dislocazione delle stesse all'interno dei singoli ambiti d'intervento, purché rimangano rispettati i parametri urbanistici ed edilizi di riferimento.</p>
AREE FUNZIONALI	SUPERFICIE	CUBATURA	SUPERFICIE VERDE PRIVATO		SUPERFICIE PARCHEGGIO PRIVATO		
			richiesti (mc/90x3)	in progetto	richiesti (mc/10)	in progetto	
LOTTO A (già edificato)	2.853,00 mq.	2.113,00 mc. *	70,43 mq.	(230+1.648) mq. 1.878,00 mq.	211,30 mq.	260,00 mq.	<p>* Pratiche edilizie di riferimento:</p> <ul style="list-style-type: none"> <li>- Permesso di Costruire n. 86 del 17-05-2004 e successive Varianti</li> <li>- Permesso di Costruire (titolare Fabris Marinella), inoltrato contestualmente alla protocollazione del presente P.E.C.: la parziale trasformazione del fabbricato A comporterà la "cessione" di circa 460 mc. a favore del lotto C</li> </ul>
LOTTO B (già edificato)	875,00 mq.	900,00 mc. *	30,00 mq.	(70+390) mq. 460,00 mq.	90,00 mq.	175,00 mq.	<p>* si precisa che il Fabbricato B è stato edificato precedentemente al 1967 (Concessione 100/57): Volume edificio B: (2,43x5,16)+(13,11x11,52)xH5,00 = mc. 817,85</p> <p>Volumetria massima assegnata dal PEC mc. 900</p>
LOTTO EDIFICABILE C	2.166,00 mq.	4.857,00 mc.	161,90 mq.	(110+135+298) mq. 543,00 mq.	485,70 mq.	(25+475) mq. 500,00 mq.	
<b>TOTALE</b>	<b>5.894,00 mq.</b>	<b>7.870,00 mc.</b>	<b>262,33 mq.</b>	<b>2.881,00 mq.</b>	<b>787,00 mq.</b>	<b>935,00 mq.</b>	