


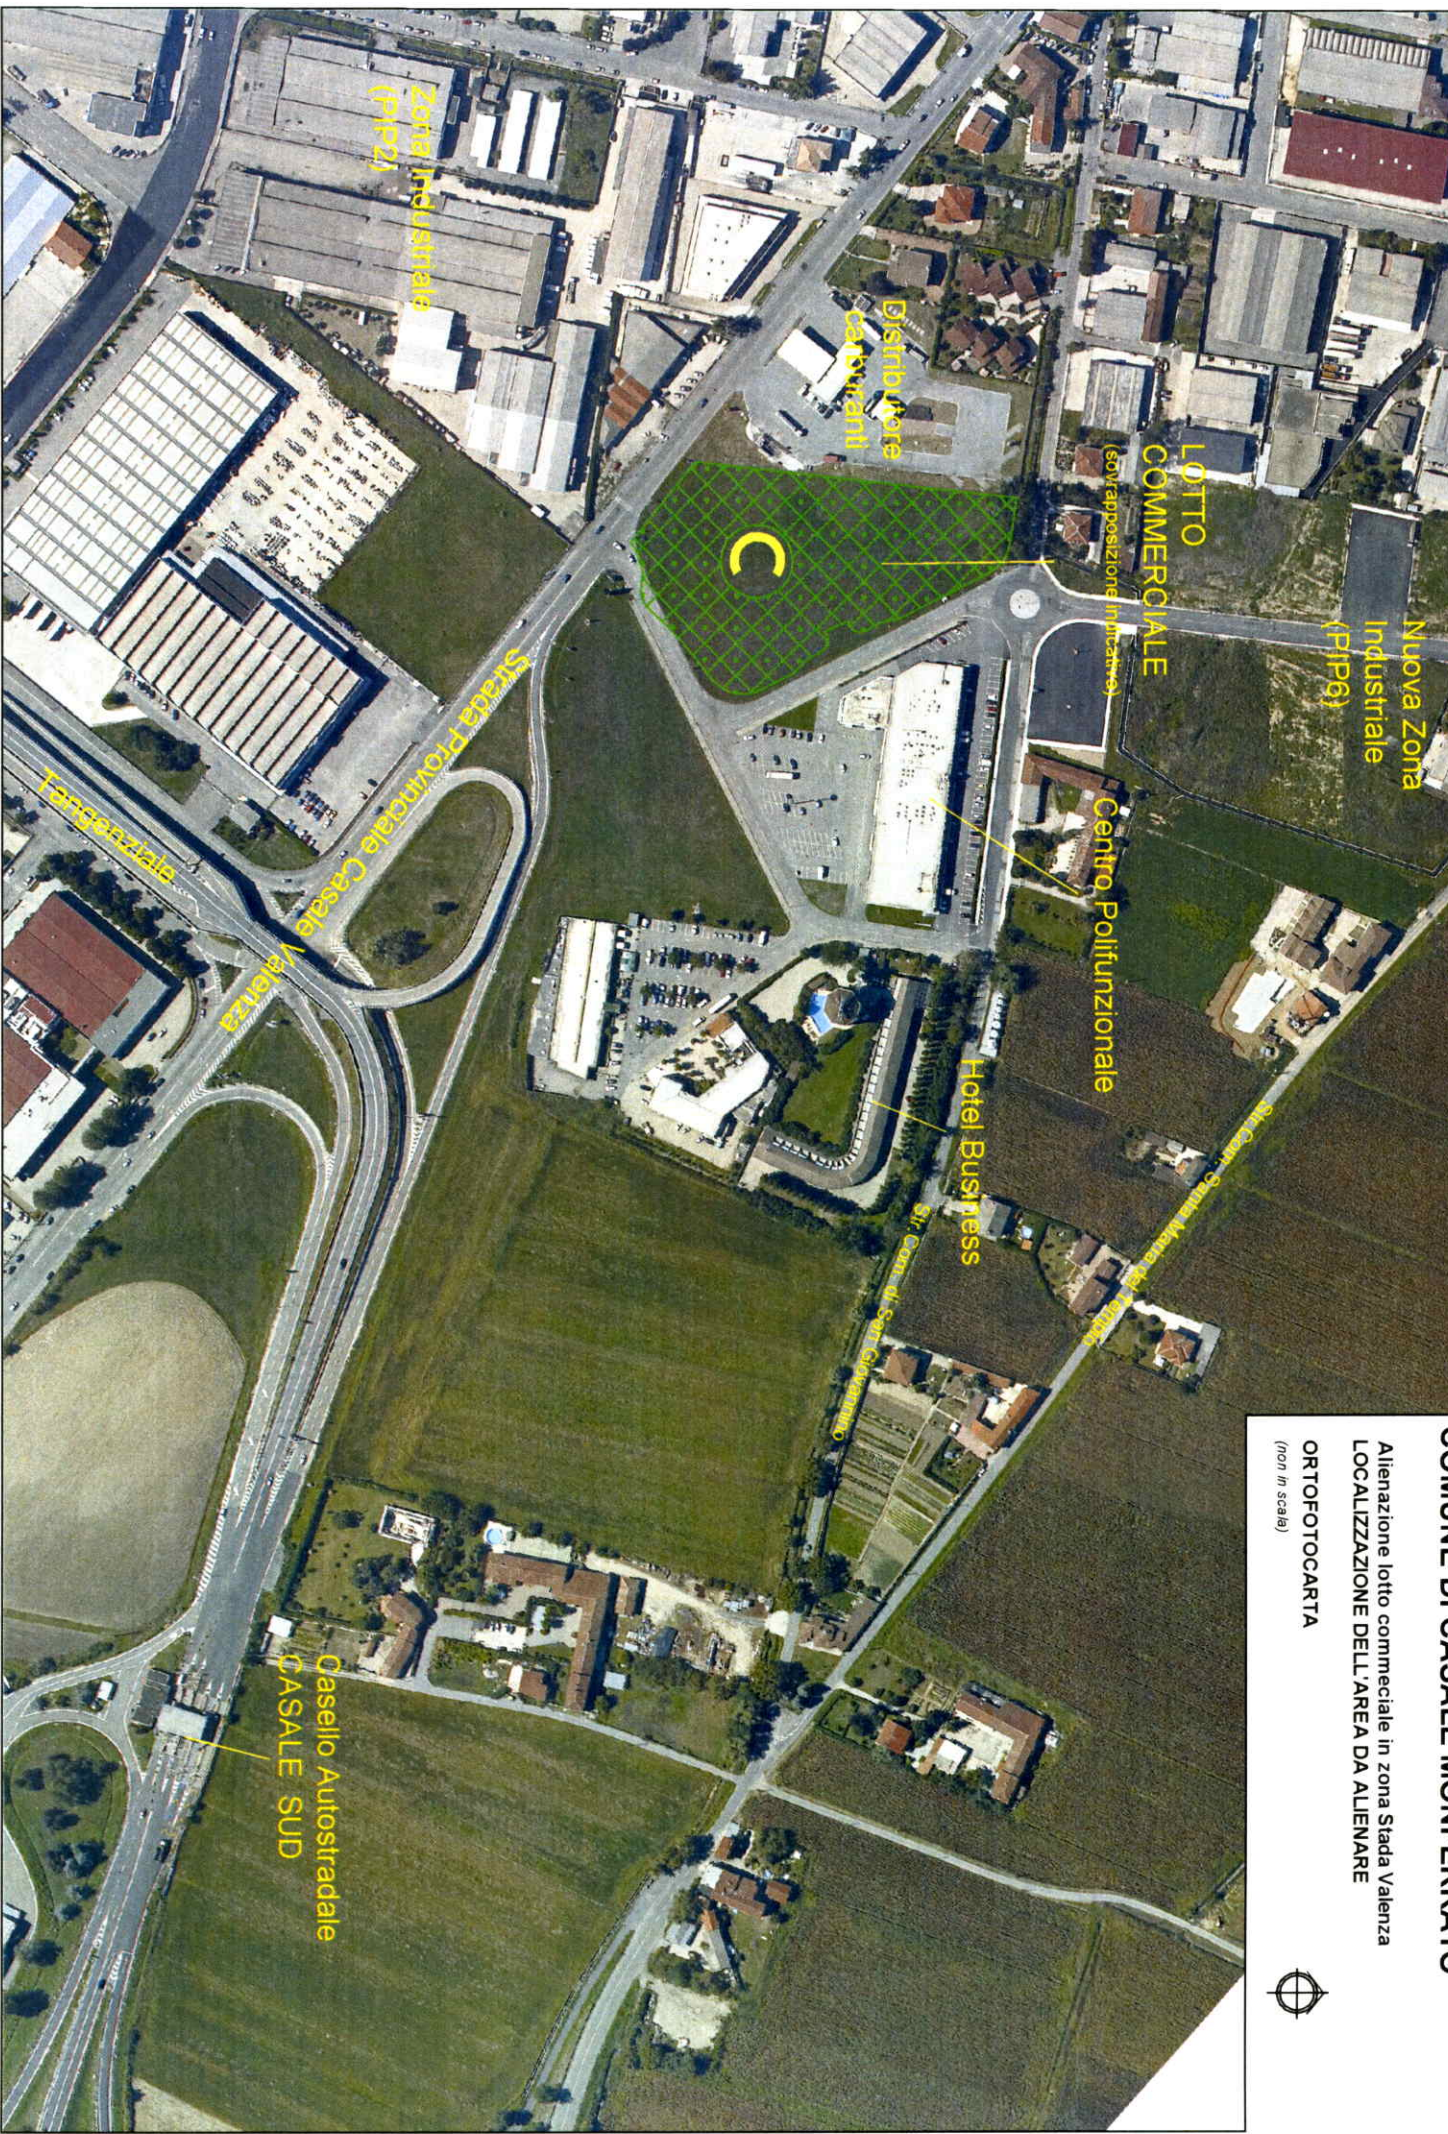

Alienazione lotto commerciale in zona Stada Valenza
LOCALIZZAZIONE DELL'AREA DA ALIENARE

ORTOFOTOCARTA

(non in scala)