

ESTRATTO DEL FOGLIO 57 DELLA MAPPA CATASTALE

SCALA 1:2000



Foto aerea dell'area d'intervento




Legenda

-  Area di intervento
-  Fabbricato esistente (contornato in nero con tratteggio rosso)
-  Altri manufatti esistenti (in rosso)

ESTRATTO DELLA CTR SEZ. N. 158060

SCALA 1:10000

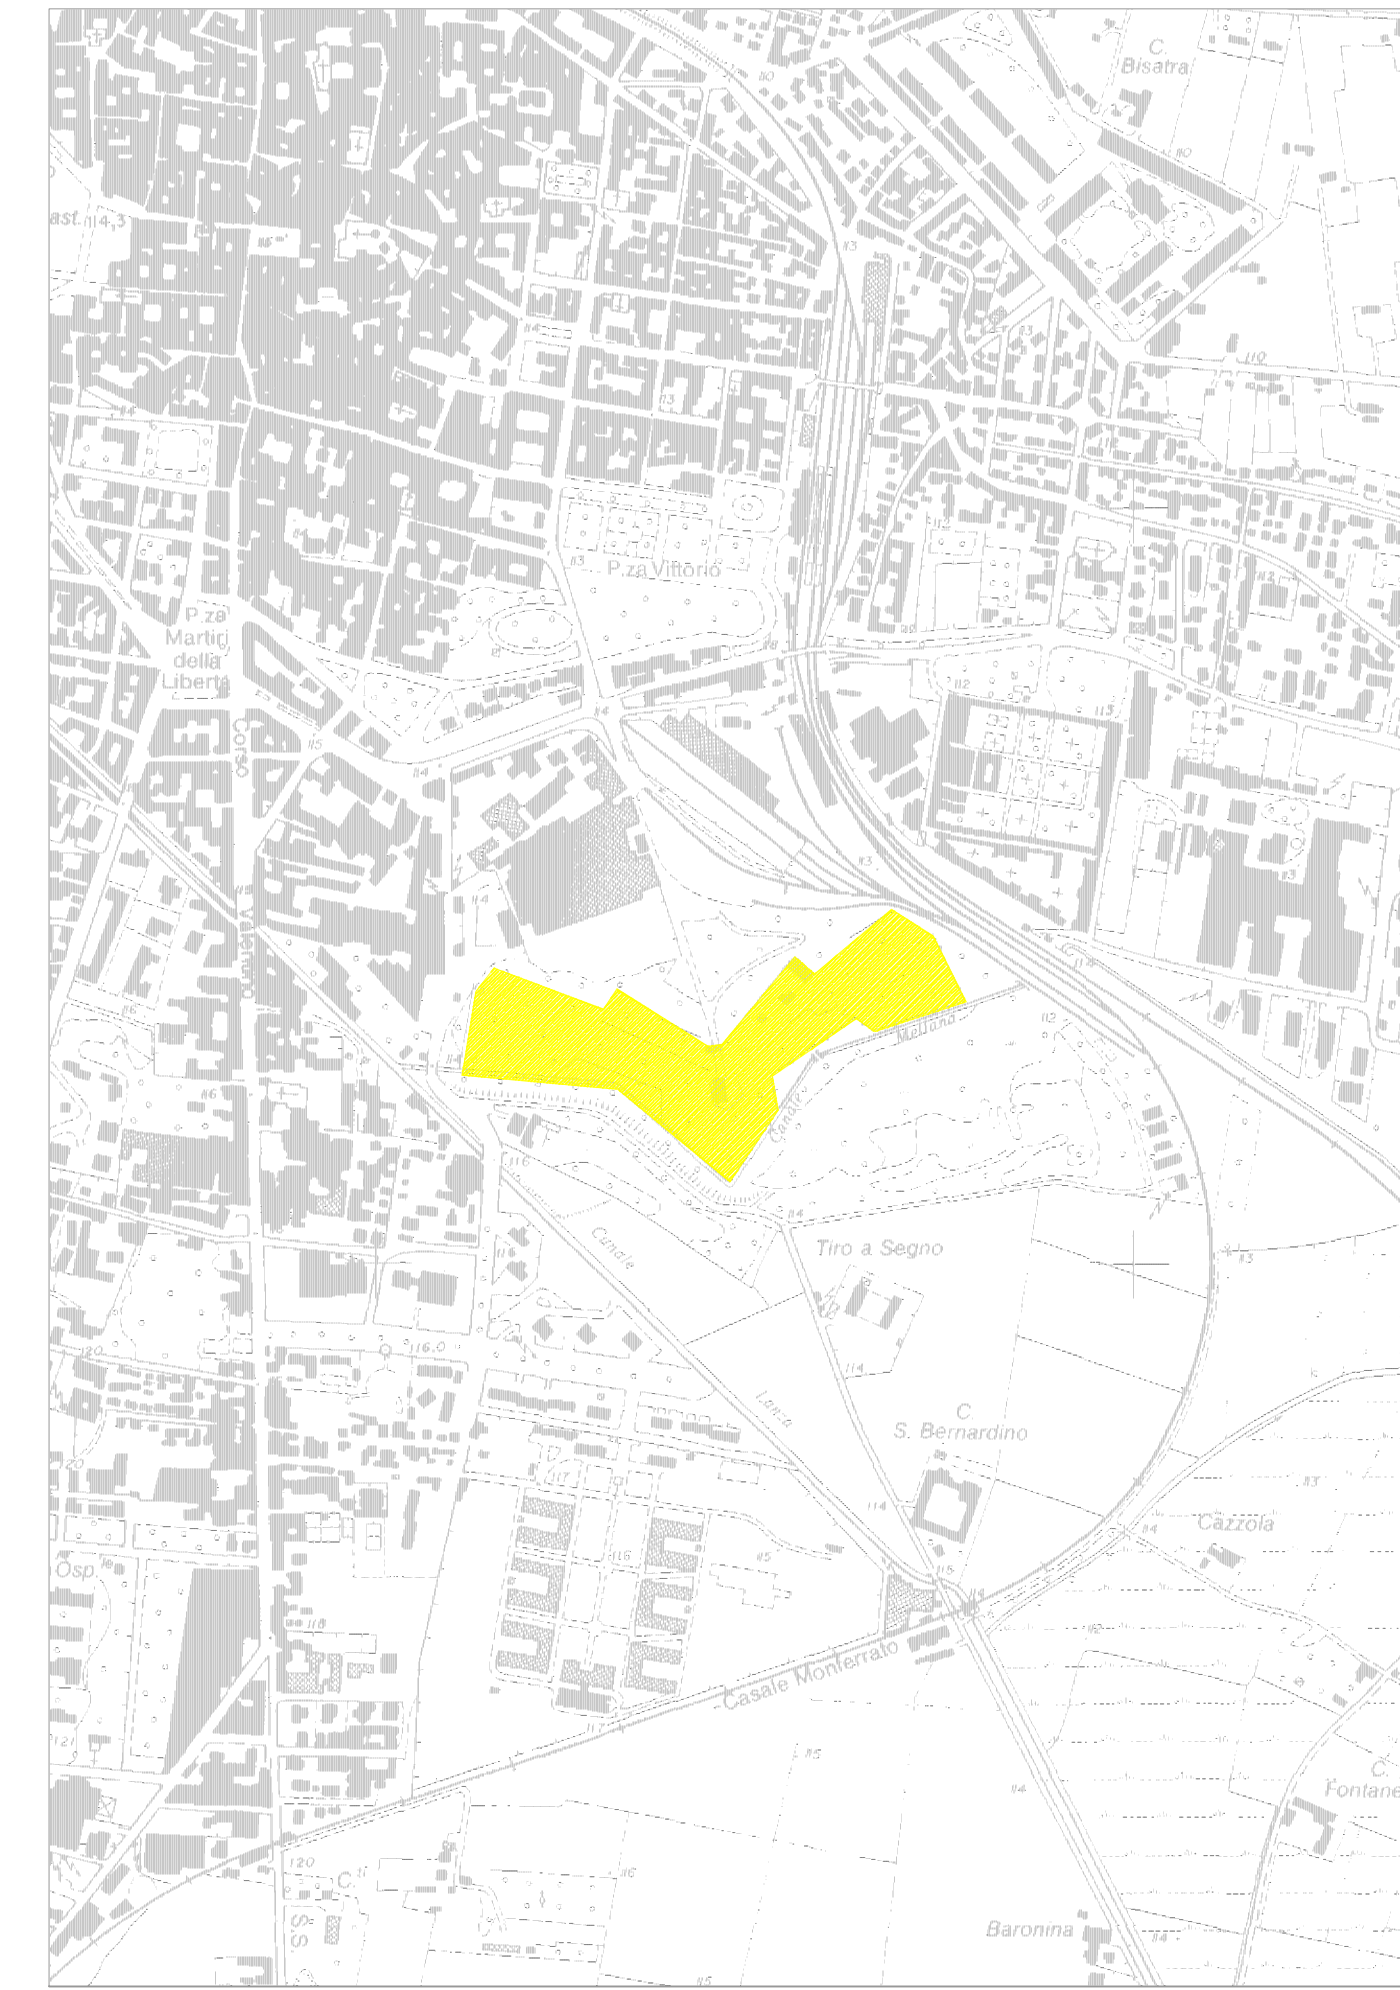

REGIONE PIEMONTE



COMUNE DI CASALE MONFERRATO  
(Alessandria)

Legge Regionale 2 novembre 1982, n. 32, artt. 2 e 12  
Deliberazione del Consiglio Regionale 377-4975 del 2.4.1997

**Progetto di recupero ambientale dell'area degradata  
dell' ex - Cittadella Militare  
- Stralcio -**

opere di miglioramento della vegetazione, di protezione del suolo,  
di regimazione delle acque, con tecniche di ingegneria naturalistica

**PROGETTO DEFINITIVO - ESECUTIVO**

TAV. 1

**INQUADRAMENTO GEOGRAFICO E CATASTALE**

Alessandria, marzo 2010

Il Progettista:

Dott. Agr. Carlo Bidone  
Via Gramsci n. 25  
15100 Alessandria  
tel. 0131 325087 fax 0131 510874  
e-mail carlo.bidone@inwind.it



Visto: il Responsabile  
del Procedimento

Gruppo di lavoro:  
Dott. Agr. Fabrizio Bremide