


Prospetto frontale recinzione rustica
SCALA 1:25

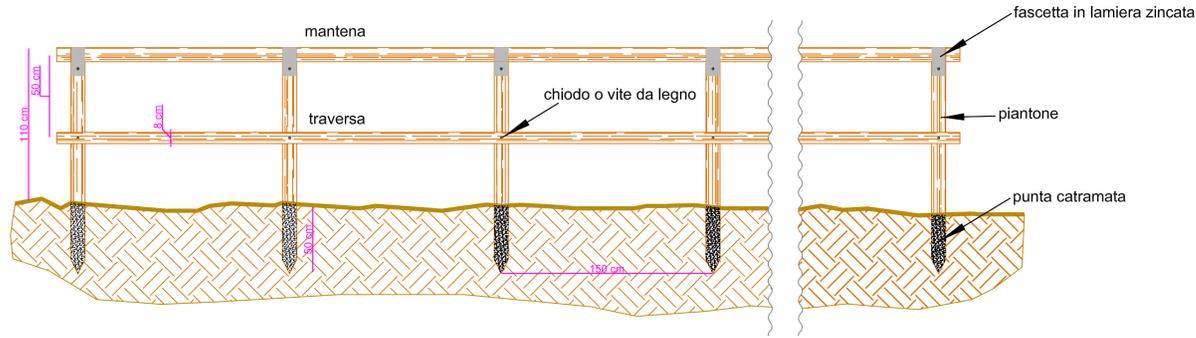


PROGETTO

SCALA 1:1000




Particolare del fabbricato da demolire
SCALA 1:250

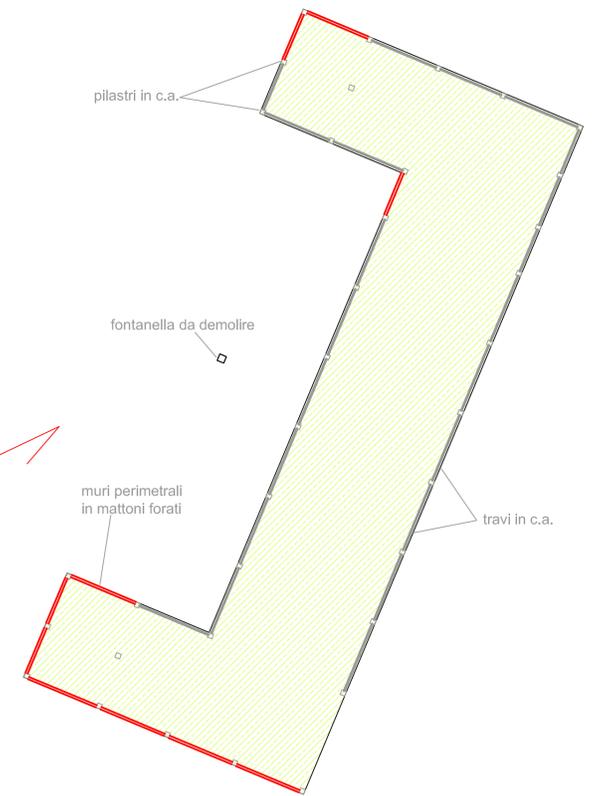

Legenda

- Fabbricato da demolire, smaltimento del materiale di risulta, spianamento dell'area e inerbimento
- Staccionata rustica in legno durevole
- Stradina in progetto (70 m)
- Sentiero esistente
- Muretti di mattoni
- Gradinata in legno
- Fabbricati esistenti

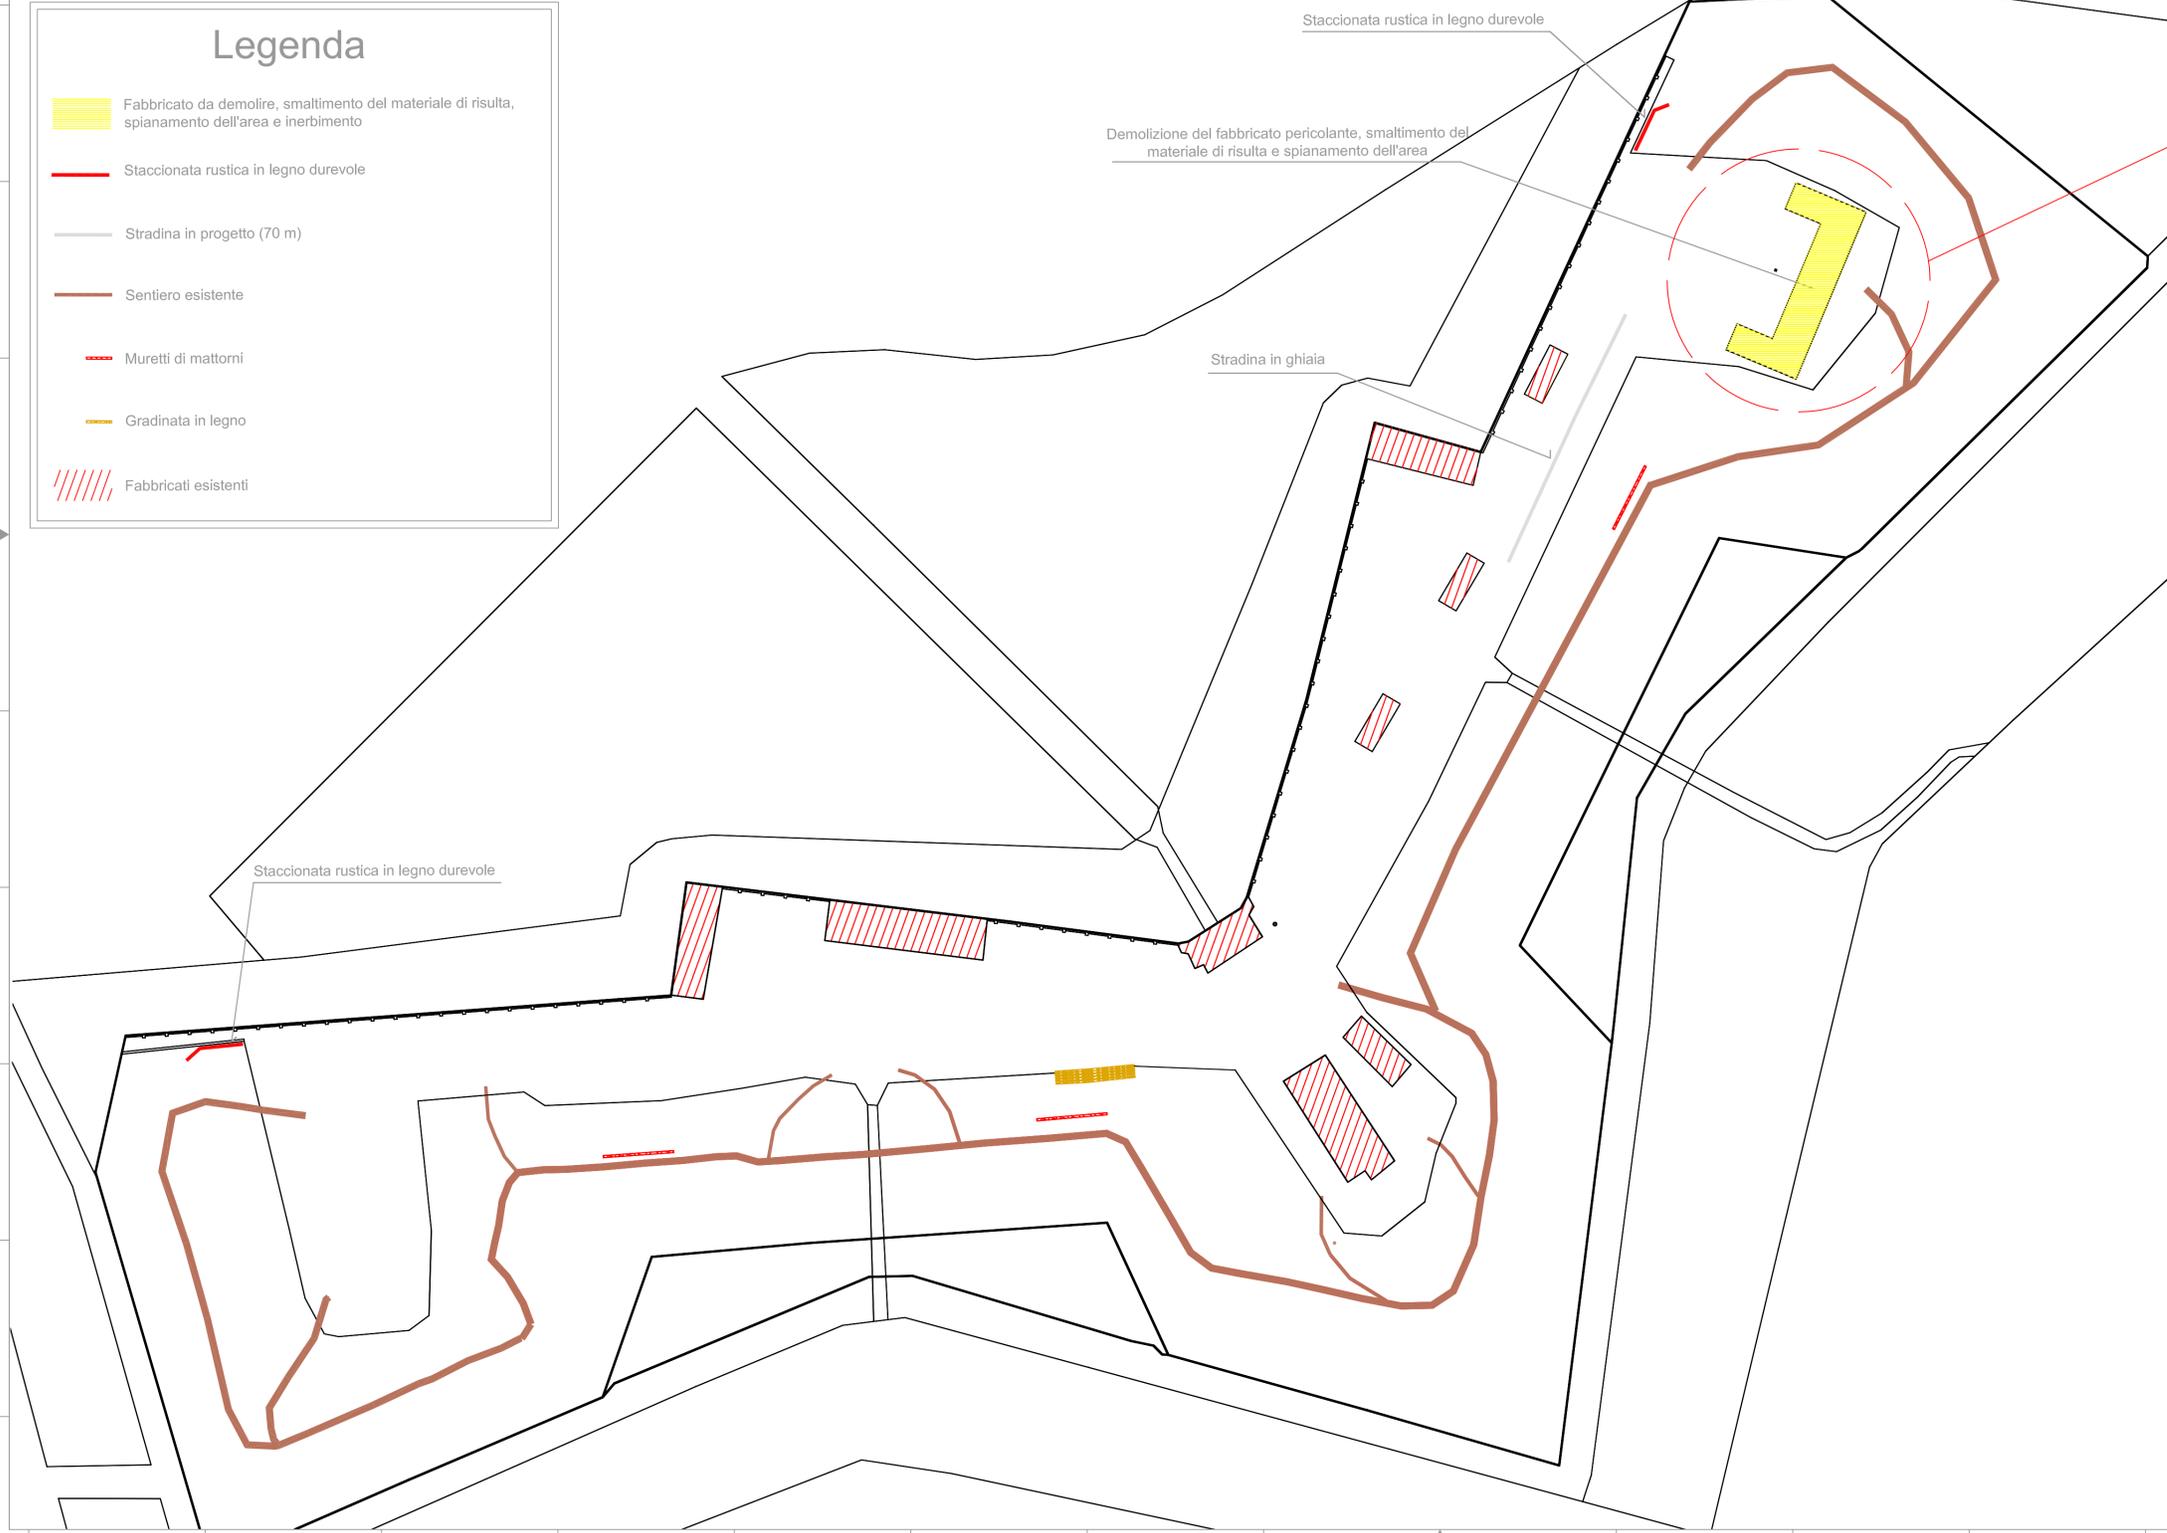

REGIONE PIEMONTE
COMUNE DI CASALE MONFERRATO
(Alessandria)

Legge Regionale 2 novembre 1982, n. 32, artt. 2 e 12
Deliberazione del Consiglio Regionale 377-4975 del 2.4.1997

**Progetto di recupero ambientale dell'area degradata
dell' ex - Cittadella Militare
- Stralcio -**

opere di miglioramento della vegetazione, di protezione del suolo,
di regimazione delle acque, con tecniche di Ingegneria naturalistica

PROGETTO DEFINITIVO - ESECUTIVO

TAV. 3a

PLANIMETRIA - PROGETTO

Alessandria, marzo 2010

Il Progettista:
Dott. Agr. Carlo Bidone
Via Gramsci n. 25
15100 Alessandria
tel. 0131 325087 fax 0131 510874
e-mail carlo.bidone@inwind.it

Visto: il Responsabile
del Procedimento

Gruppo di lavoro:
Dott. Agr. Fabrizio Bremide