


STRALCIO PLANIMETRICO

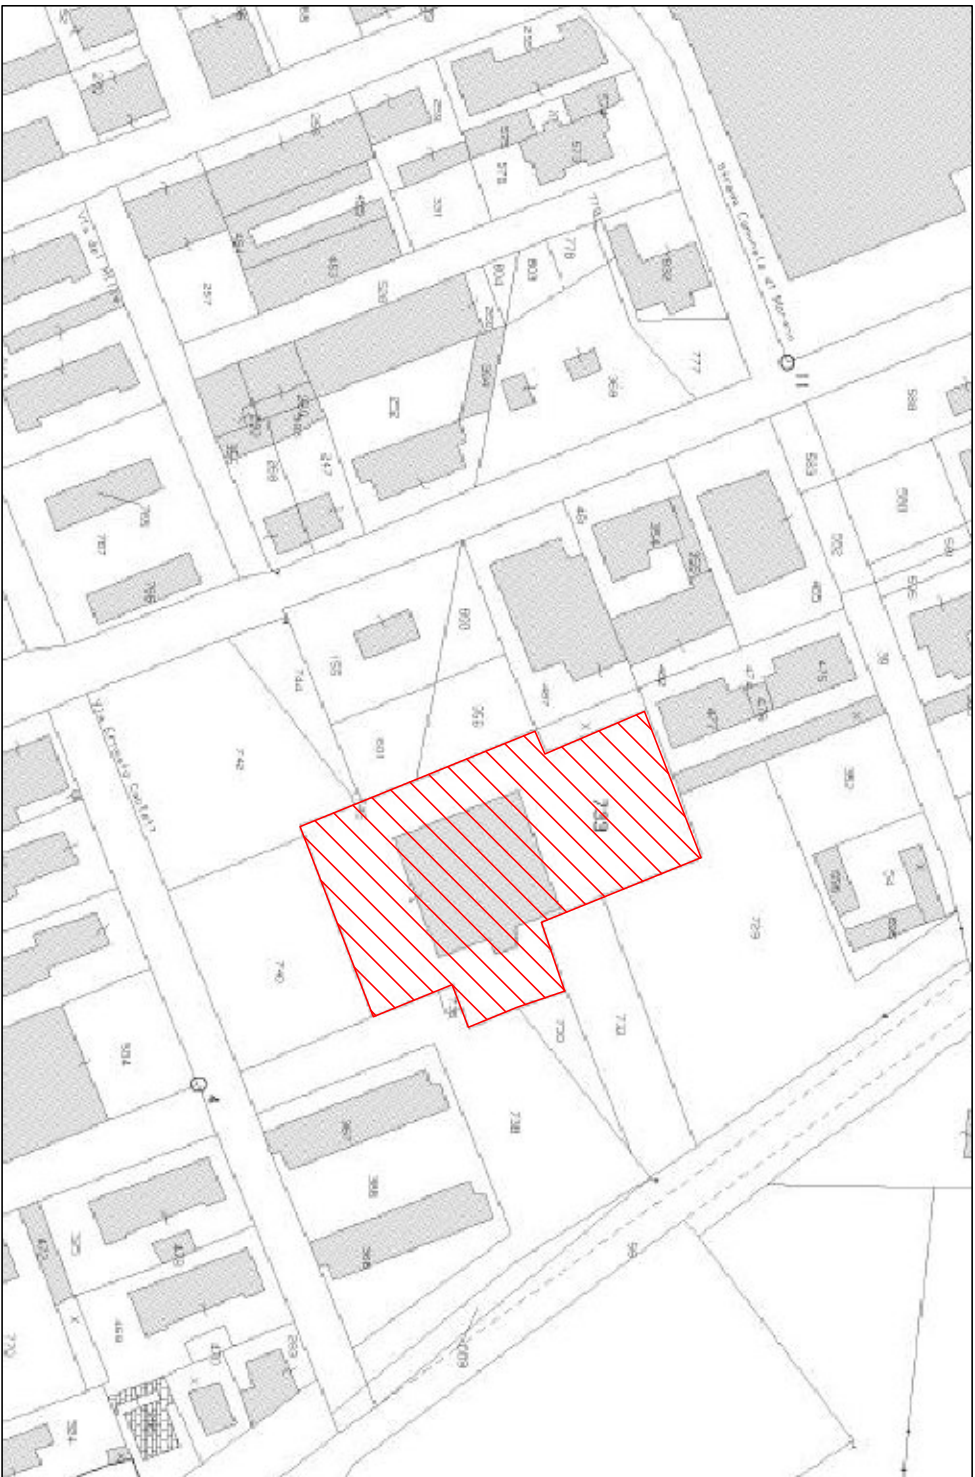

Città di Casale Monferrato

SEZIONE TUTELA AMBIENTE  
UFFICIO SECONDA

PROGETTO DI RIQUALIFICAZIONE DI AREE GIOCO SCOLASTICHE MEDIANTE FORNITURA E POSA IN OPERA DI ATTREZZATURE LUDICHE, DI PAVIMENTAZIONI ANTISHOCK E MANUTENZIONE STRAORDINARIA DI ARREDI ESTERNI.

DATA  
02 ottobre 2008

AGGIORNAMENTO  
-

PROGETTO  
DEFINITIVO-ESECUTIVO

PROGETTISTI:  
Geom. Daniele Zaffiro


R.U.P.:  
Ing. Ferdinando Albertazzi

IL PROGETTO:  
Ing. Ferdinando Albertazzi

|                         |  |                            |
|-------------------------|--|----------------------------|
| ELABORATI GRAFICI       |  | TAVOLA N°                  |
| -- PLANIMETRIA --       |  | 2                          |
| ASILO NIDO "OLTREPONTE" |  | SCALA DEL DISEGNO<br>1/200 |
| FILE :                  |  |                            |
| MODIFICHE               |  | AGGIORNAMENTO              |
| AGGIORNAMENTI           |  | DATA                       |
| CONTROLLO               |  | DISCIPLINARE               |
|                         |  | CONFERMA                   |
|                         |  | APPROVAZIONE               |



Nuova struttura ludica da posizionare con sottostante pavimentazione antishock. (esempio di attrezzatura richiesta)

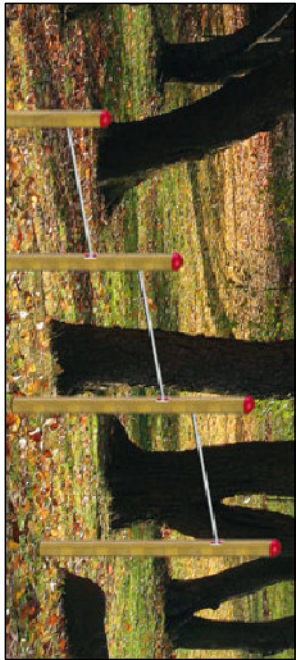

Nuova struttura ludica da posizionare con sottostante pavimentazione antishock. (esempio di attrezzatura richiesta)

