

STRALCIO PLANIMETRICO



Città di Casale Monferrato

SETTORE TUTELA AMBIENTE
UFFICIO ECOLOGIA

PROGETTO DI RIQUALIFICAZIONE DI AREE
GIOCO SCOLASTICHE MEDIANTE FORNITURA E
POSA IN OPERA DI ATTREZZATURE LUDICHE, DI
PAVIMENTAZIONI ANTISHOCK E MANUTENZIONE
STRAORDINARIA DI ARREDI ESTERNI.

DATA
02 ottobre 2008

ACQUINAMENTO


PROGETTO
DEFINITIVO-ESECUTIVO

PROGETTISTA
Geom. Daniele Zaffiro


AUT.
Ing. Ferdinando Albertazzi

E. OMBONE
Ing. Ferdinando Albertazzi

ELABORATI GRAFICI	TAVOLA N° 3
PLANIMETRIA	SCALA DEL DISEGNO 1/200
ASILO NIDO "PORTA MILANO"	FILE :
MODIFICHE AGGIORNAMENTI	DATA
CONTROLLO	DISSEGNAIORE
	APPROVAZIONE

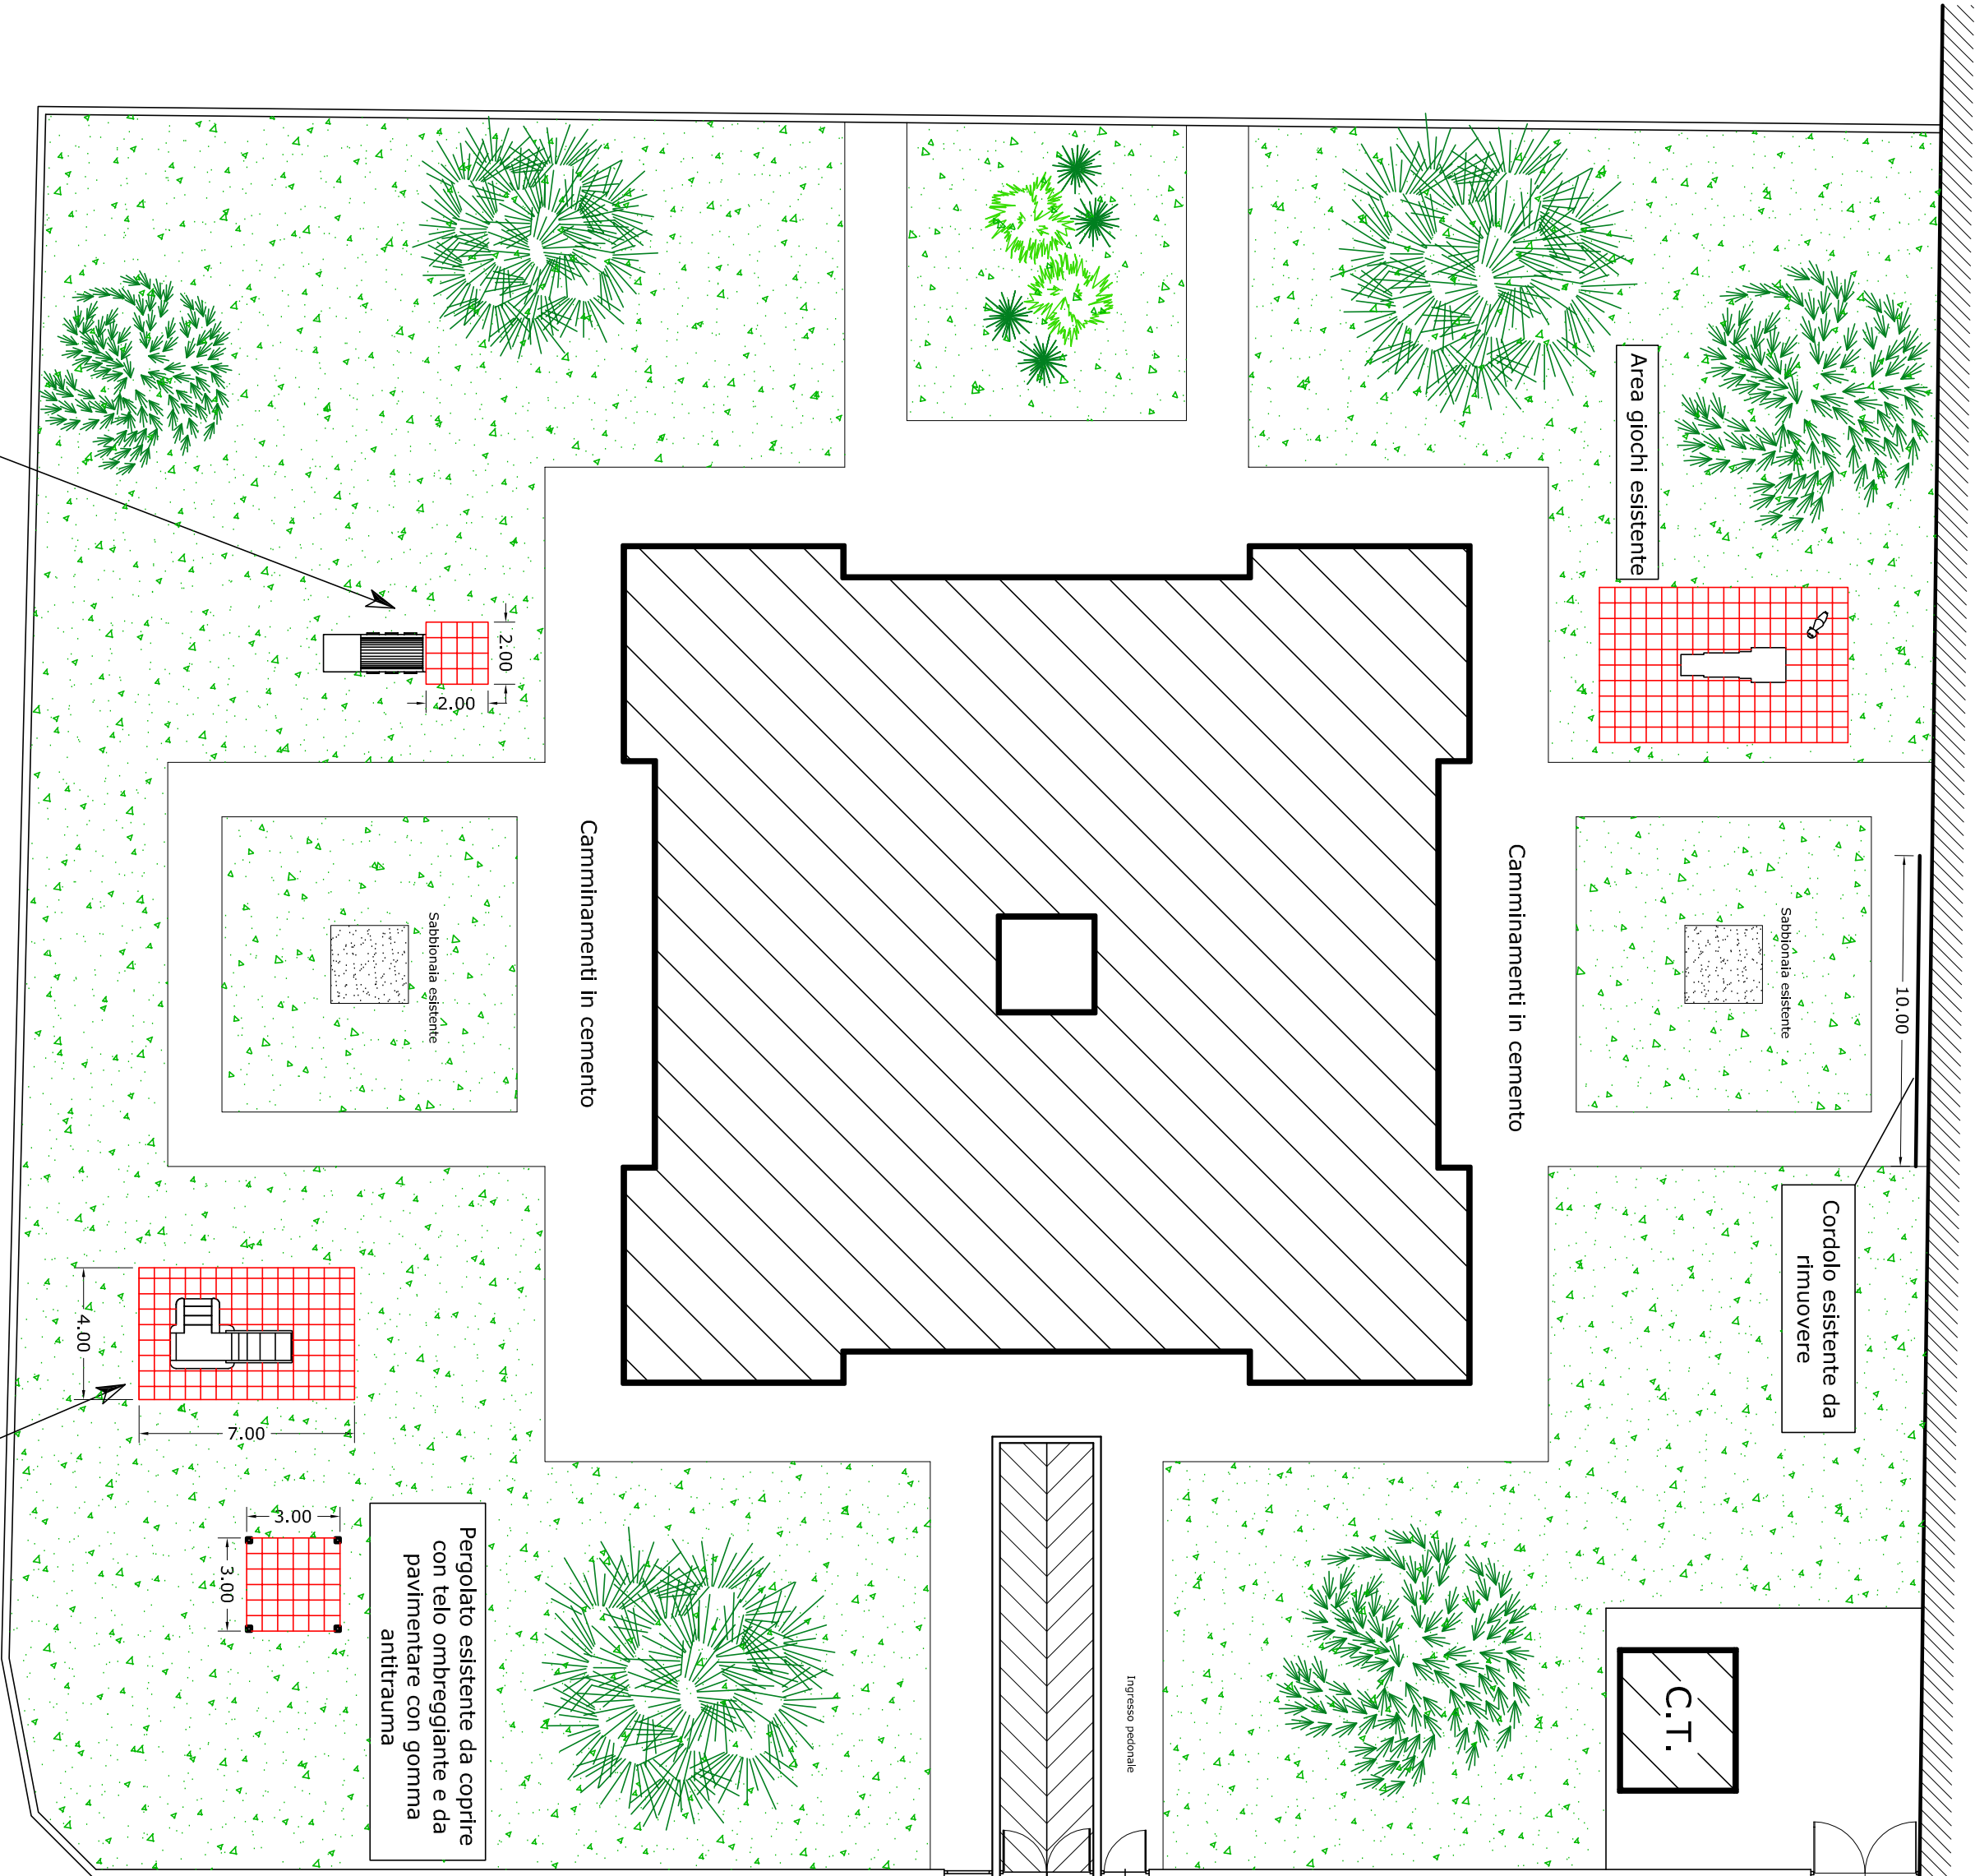

Gioco locomotiva da mantenere con applicazione di fondo a base di resine e posizionamento di tappetino antitrauma sulle parte anteriore

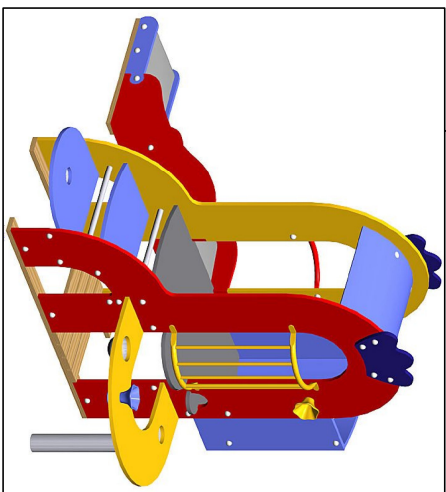

Nuova struttura ludica da posizionare con sottostante pavimentazione antishock. (esempio di attrezzatura richiesta)