

STRALCIO PLANIMETRICO



Città di Casale Monferrato

SETTORE TUTELA AMBIENTE
UFFICIO ECOLOGIA

PROGETTO DI RIQUALIFICAZIONE DI AREE GIOCO SCOLASTICHE MEDIANTE FORNITURA E POSA IN OPERA DI ATTREZZATURE LUDICHE, DI PAVIMENTAZIONI ANTISHOCK E MANUTENZIONE STRAORDINARIA DI ARREDI ESTERNI.

DATA
02 ottobre 2008

ACCOMPAGNAMENTO

ELABORATI GRAFICI

PROGETTO
DEFINITIVO-ESECUTIVO

— PLANIMETRIA —

SCUOLA MATERNA
"MARTIRI DELLA LIBERTÀ"


SCALA DEL DISEGNO
1/200

FILE :

PROGETTISTA	Geom. Daniele Zaffiro
R.U.P.	Ing. Ferdinando Albertazzi
A. PROGETTO	Ing. Ferdinando Albertazzi
INTERFACCIA ASSEGNAMENTI	ACCOMPAGNAMENTO
	DATA
CONTROLLO	REDA
	DESIGNA TOR
	CONTROLLO
	APPROVAZIONE



Sabbioniera esistente da rimuovere e ripristino della pavimentazione in autobloccanti.
Pergolato da mantenere con fondo a base di resine e da ricoprire con telo ombreggiante

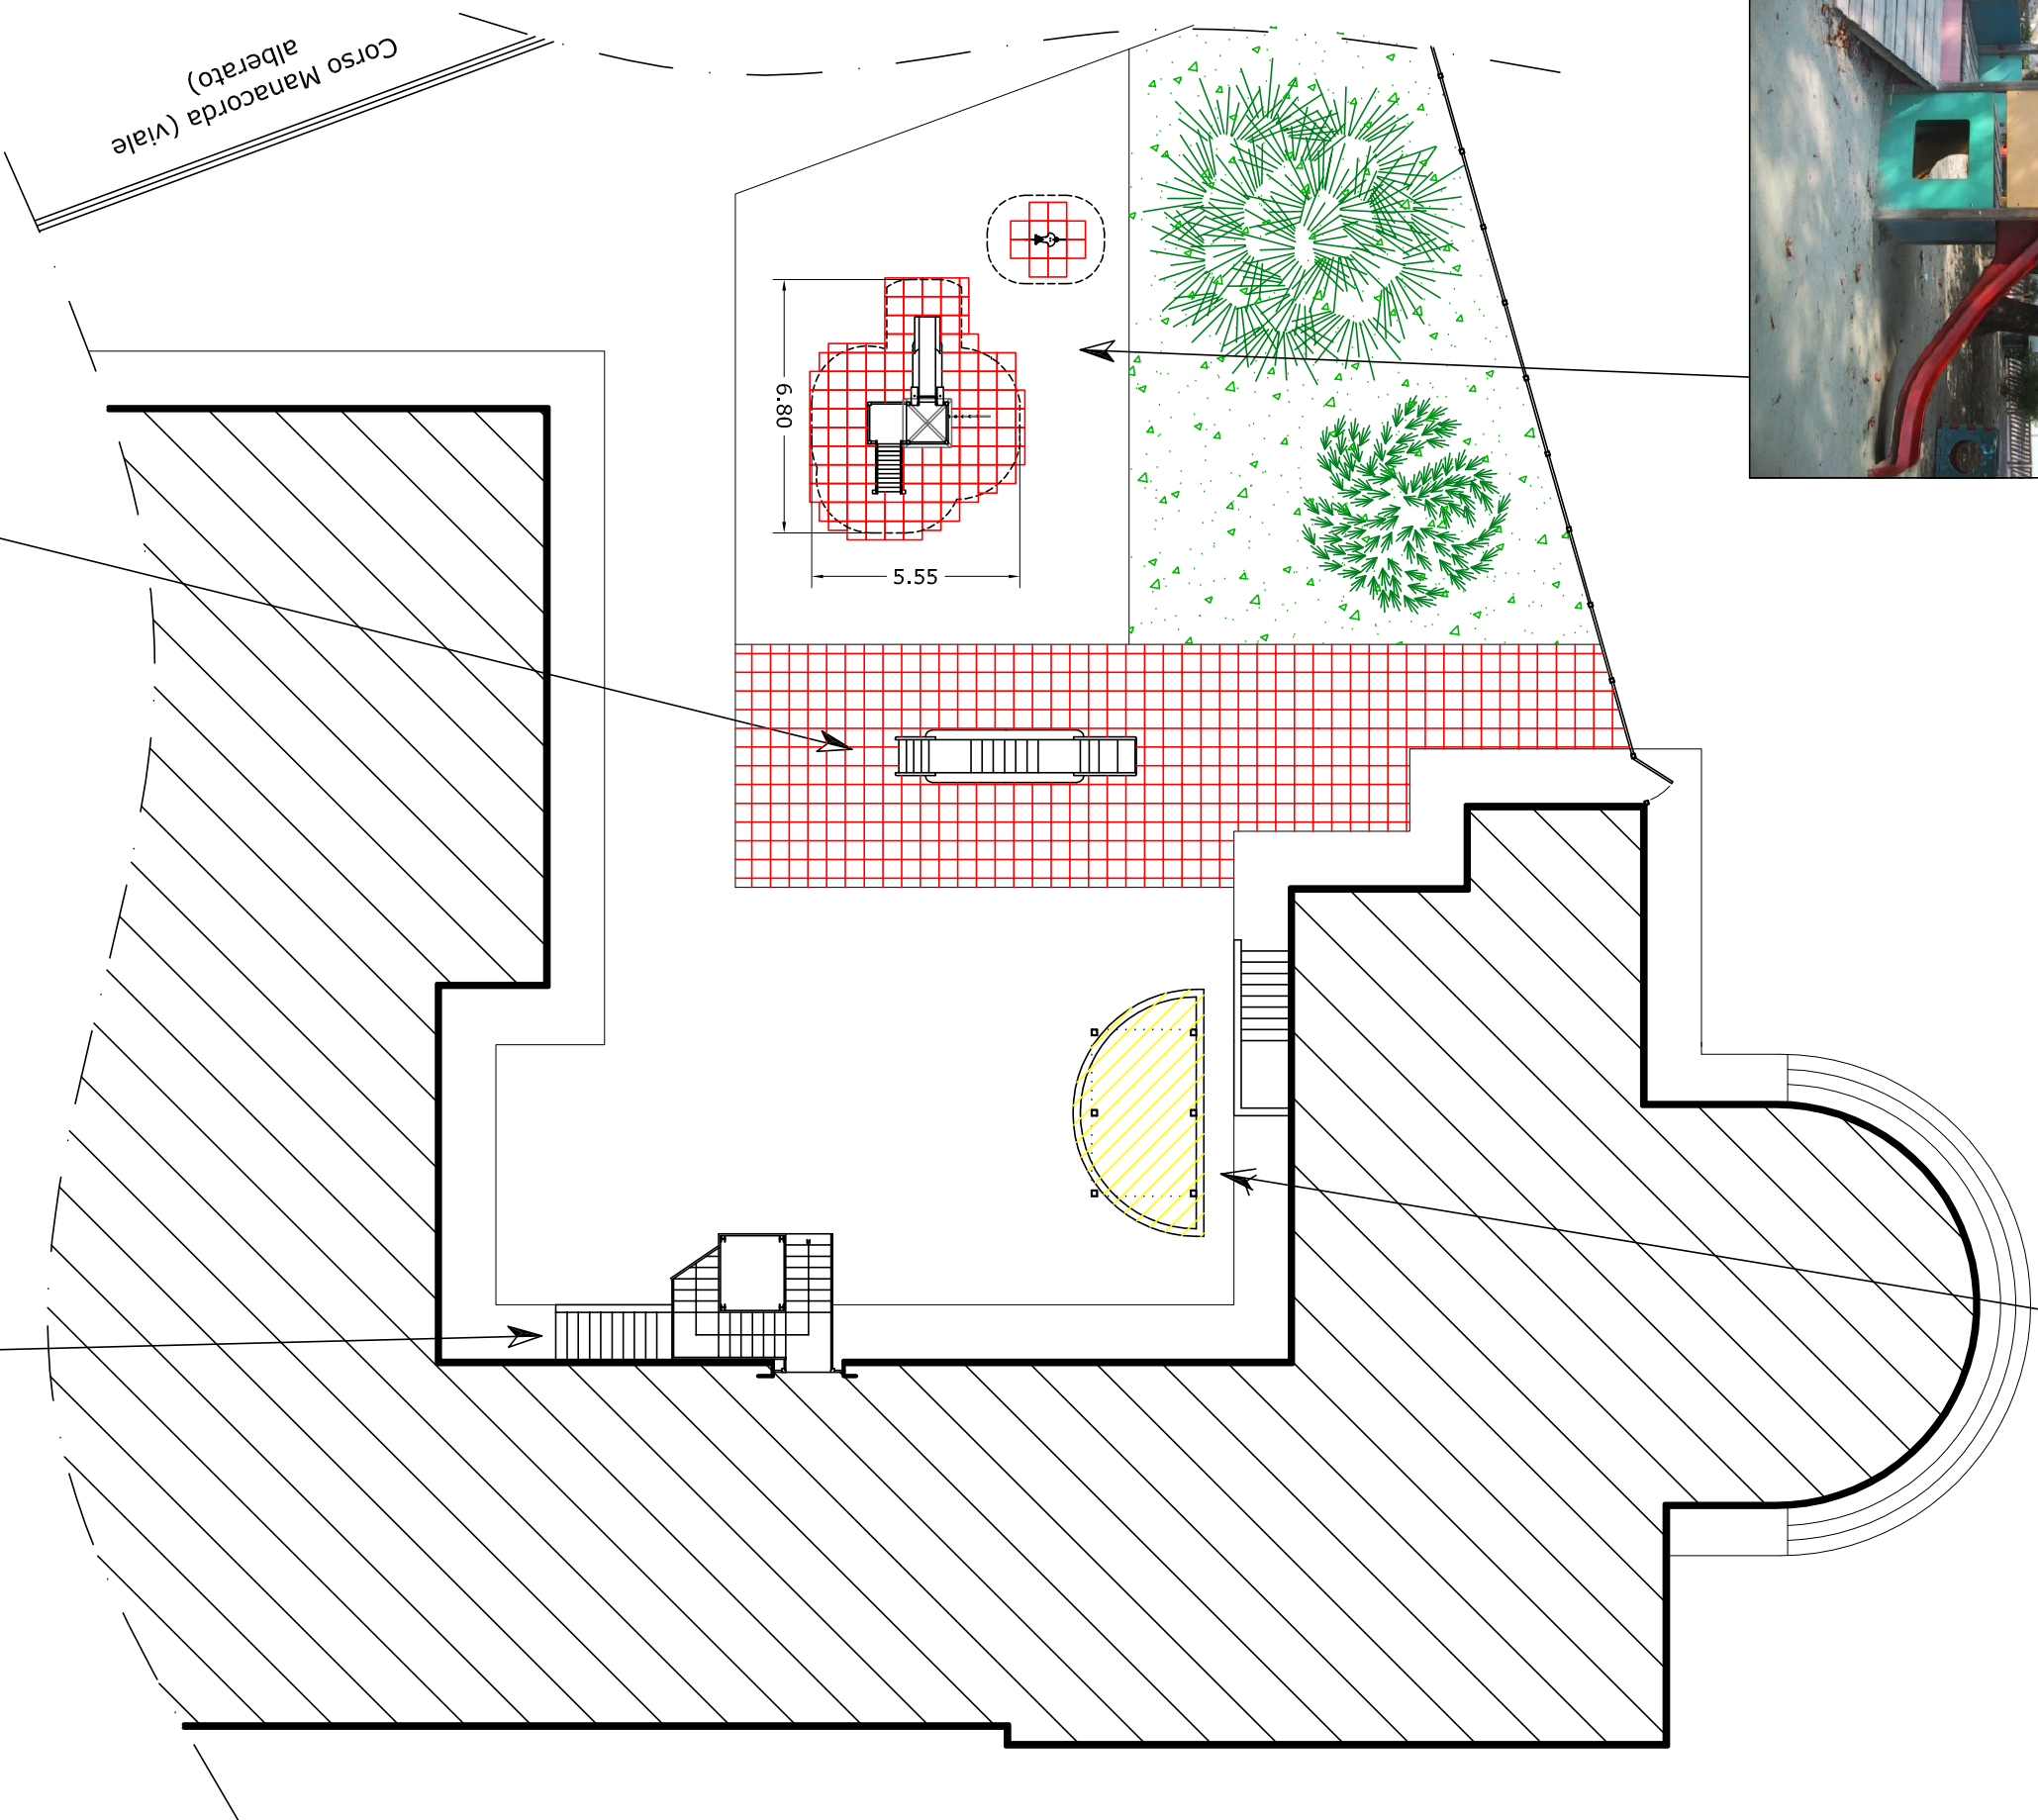

Attrezzatura ludica della ditta TLF da mantenere con recupero delle parti lignee degradate e ripresa delle parti verniciate con smalto atossico



Struttura in plexiglass da ricoprire con telo omibreggiante