


## Realizzazione Progetto distributivo impianti pubbliche affissioni

Incarico per la fornitura e l'installazione di impianti  
per le pubbliche affissioni e la rimozione degli  
impianti esistenti

Prot. n. 742 del 17-02-2010

### CARTOGRAFIA GENERALE TAVOLA 1 - CAPOLUOGO

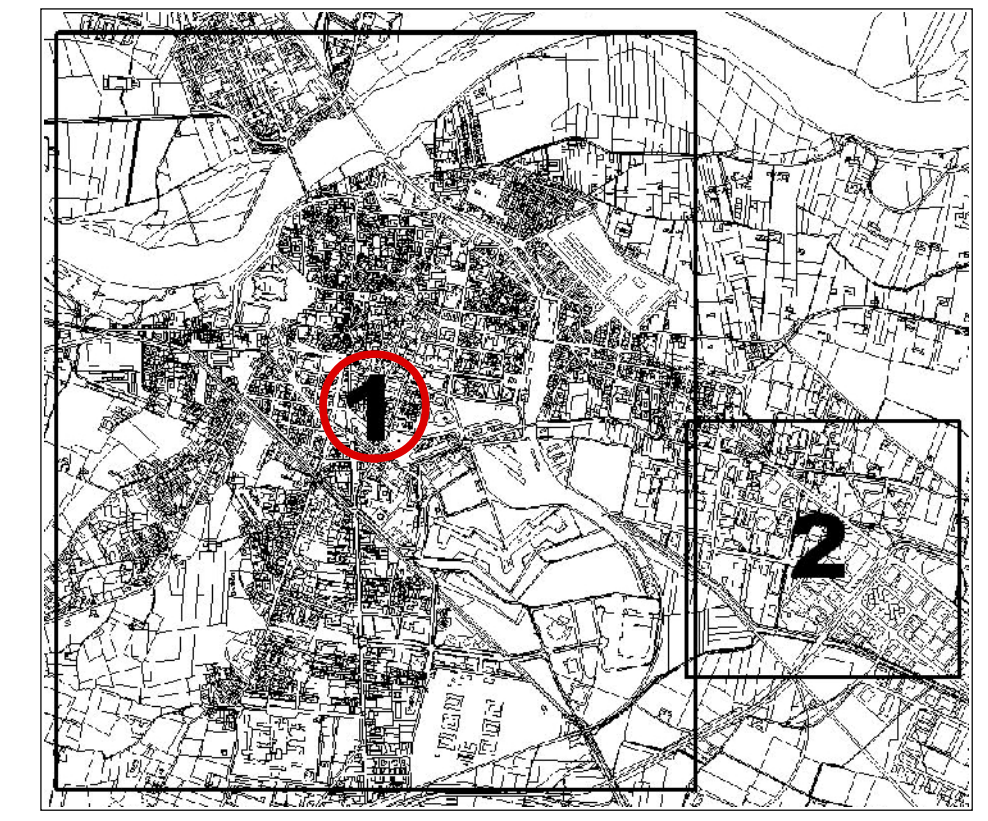

Scala 1 : 3000

Il numero identificativo corrisponde al numero impianto  
presente sulle schede di installazione

 COSMO

 SD

#### Legenda

- Commerciale
- Istituzionale
- Pubblica
- da rimuovere

