



Citta' di Casale Monferrato


Provincia di Alessandria

Progetto distributivo impianti pubbliche affissioni

Incarico per la fornitura e l'installazione di impianti
per le pubbliche affissioni e la rimozione degli
impianti esistenti

LOTTO II

CARTOGRAFIA GENERALE TAVOLA 3 - FRAZ. POPOLO

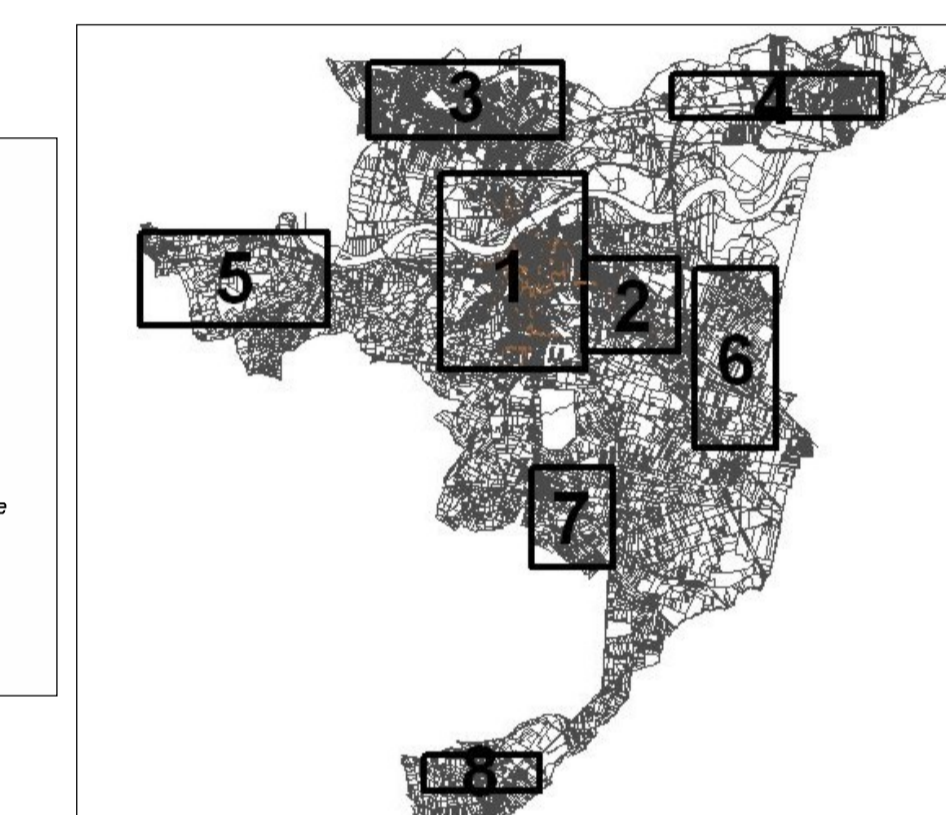

Scala 1 : 3000

Il numero identificativo corrisponde al numero impianto
presente sulle schede di progetto

Legenda

- LOTTO II (in progetto)
 - Commerciali
 - Istituzionali
 - Funebri
 - Impianti da rimuovere
- LOTTO I
 - impianti installati

COSMO

ARES

