



# Citta' di Casale Monferrato

Provincia di Alessandria

## Progetto distributivo impianti pubbliche affissioni

Incarico per la fornitura e l'installazione di impianti  
per le pubbliche affissioni e la rimozione degli  
impianti esistenti

LOTTO II

### CARTOGRAFIA GENERALE TAVOLA 5 - FRAZ. ROLASCO FRAZ. VIALARDA

#### Legenda

LOTTO II (in progetto)

- Commerciali
- Istituzionali
- Funebri
- Impianti da rimuovere

LOTTO I

- impianti installati




Scala 1 : 3000

Il numero identificativo corrisponde al numero impianto  
presente sulle schede di progetto



#### FRAZIONE ROLASCO

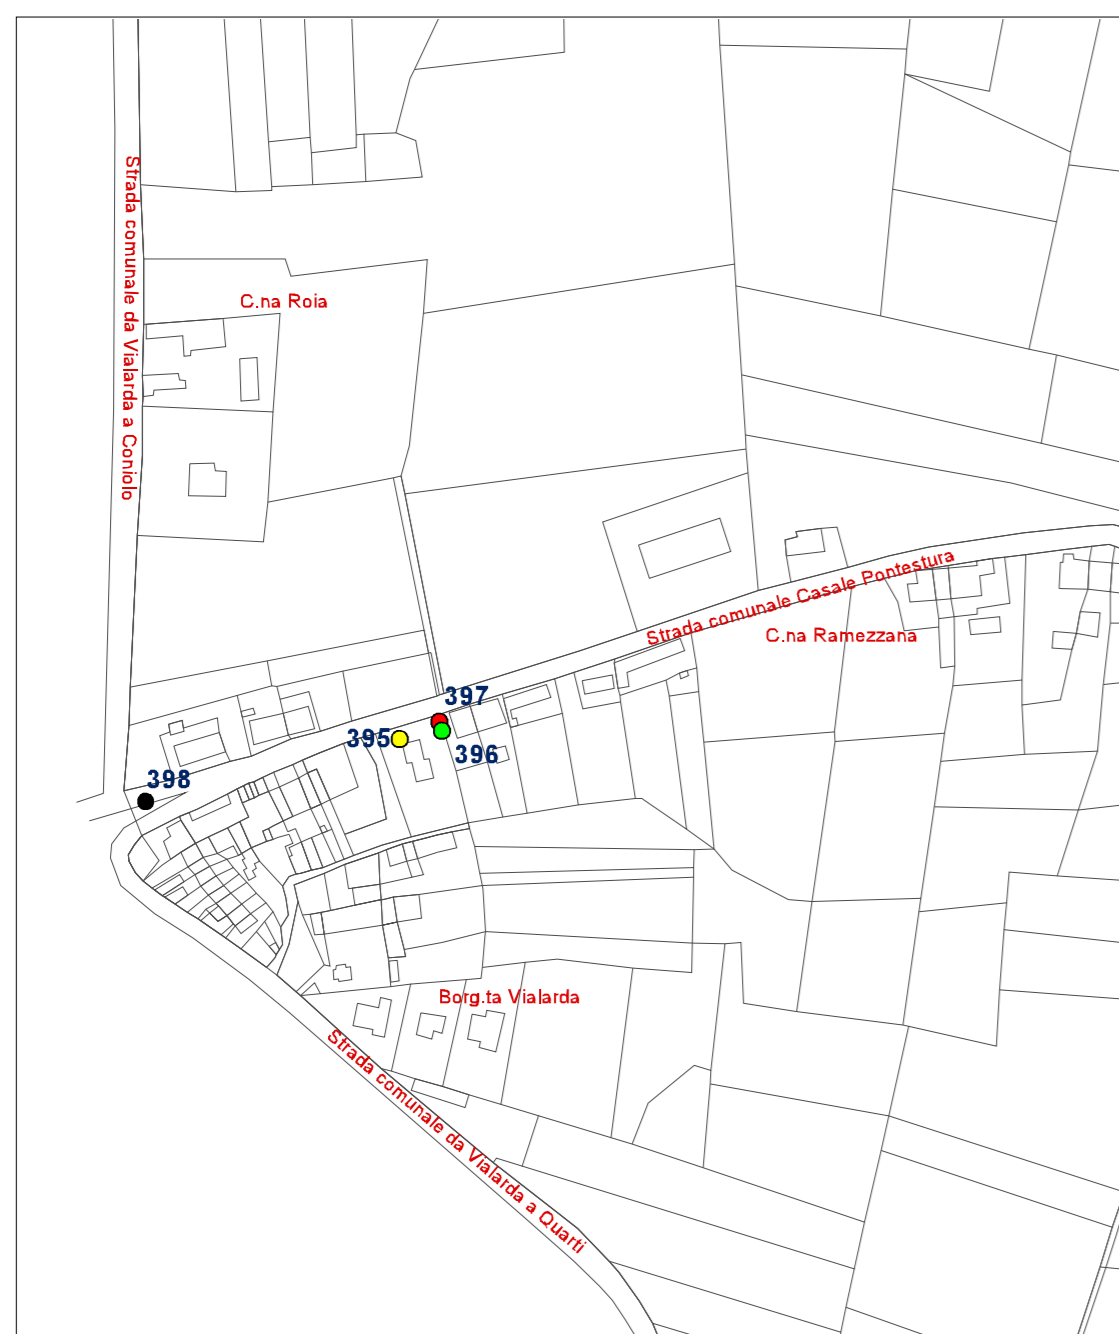

#### FRAZIONE VIALARDA