
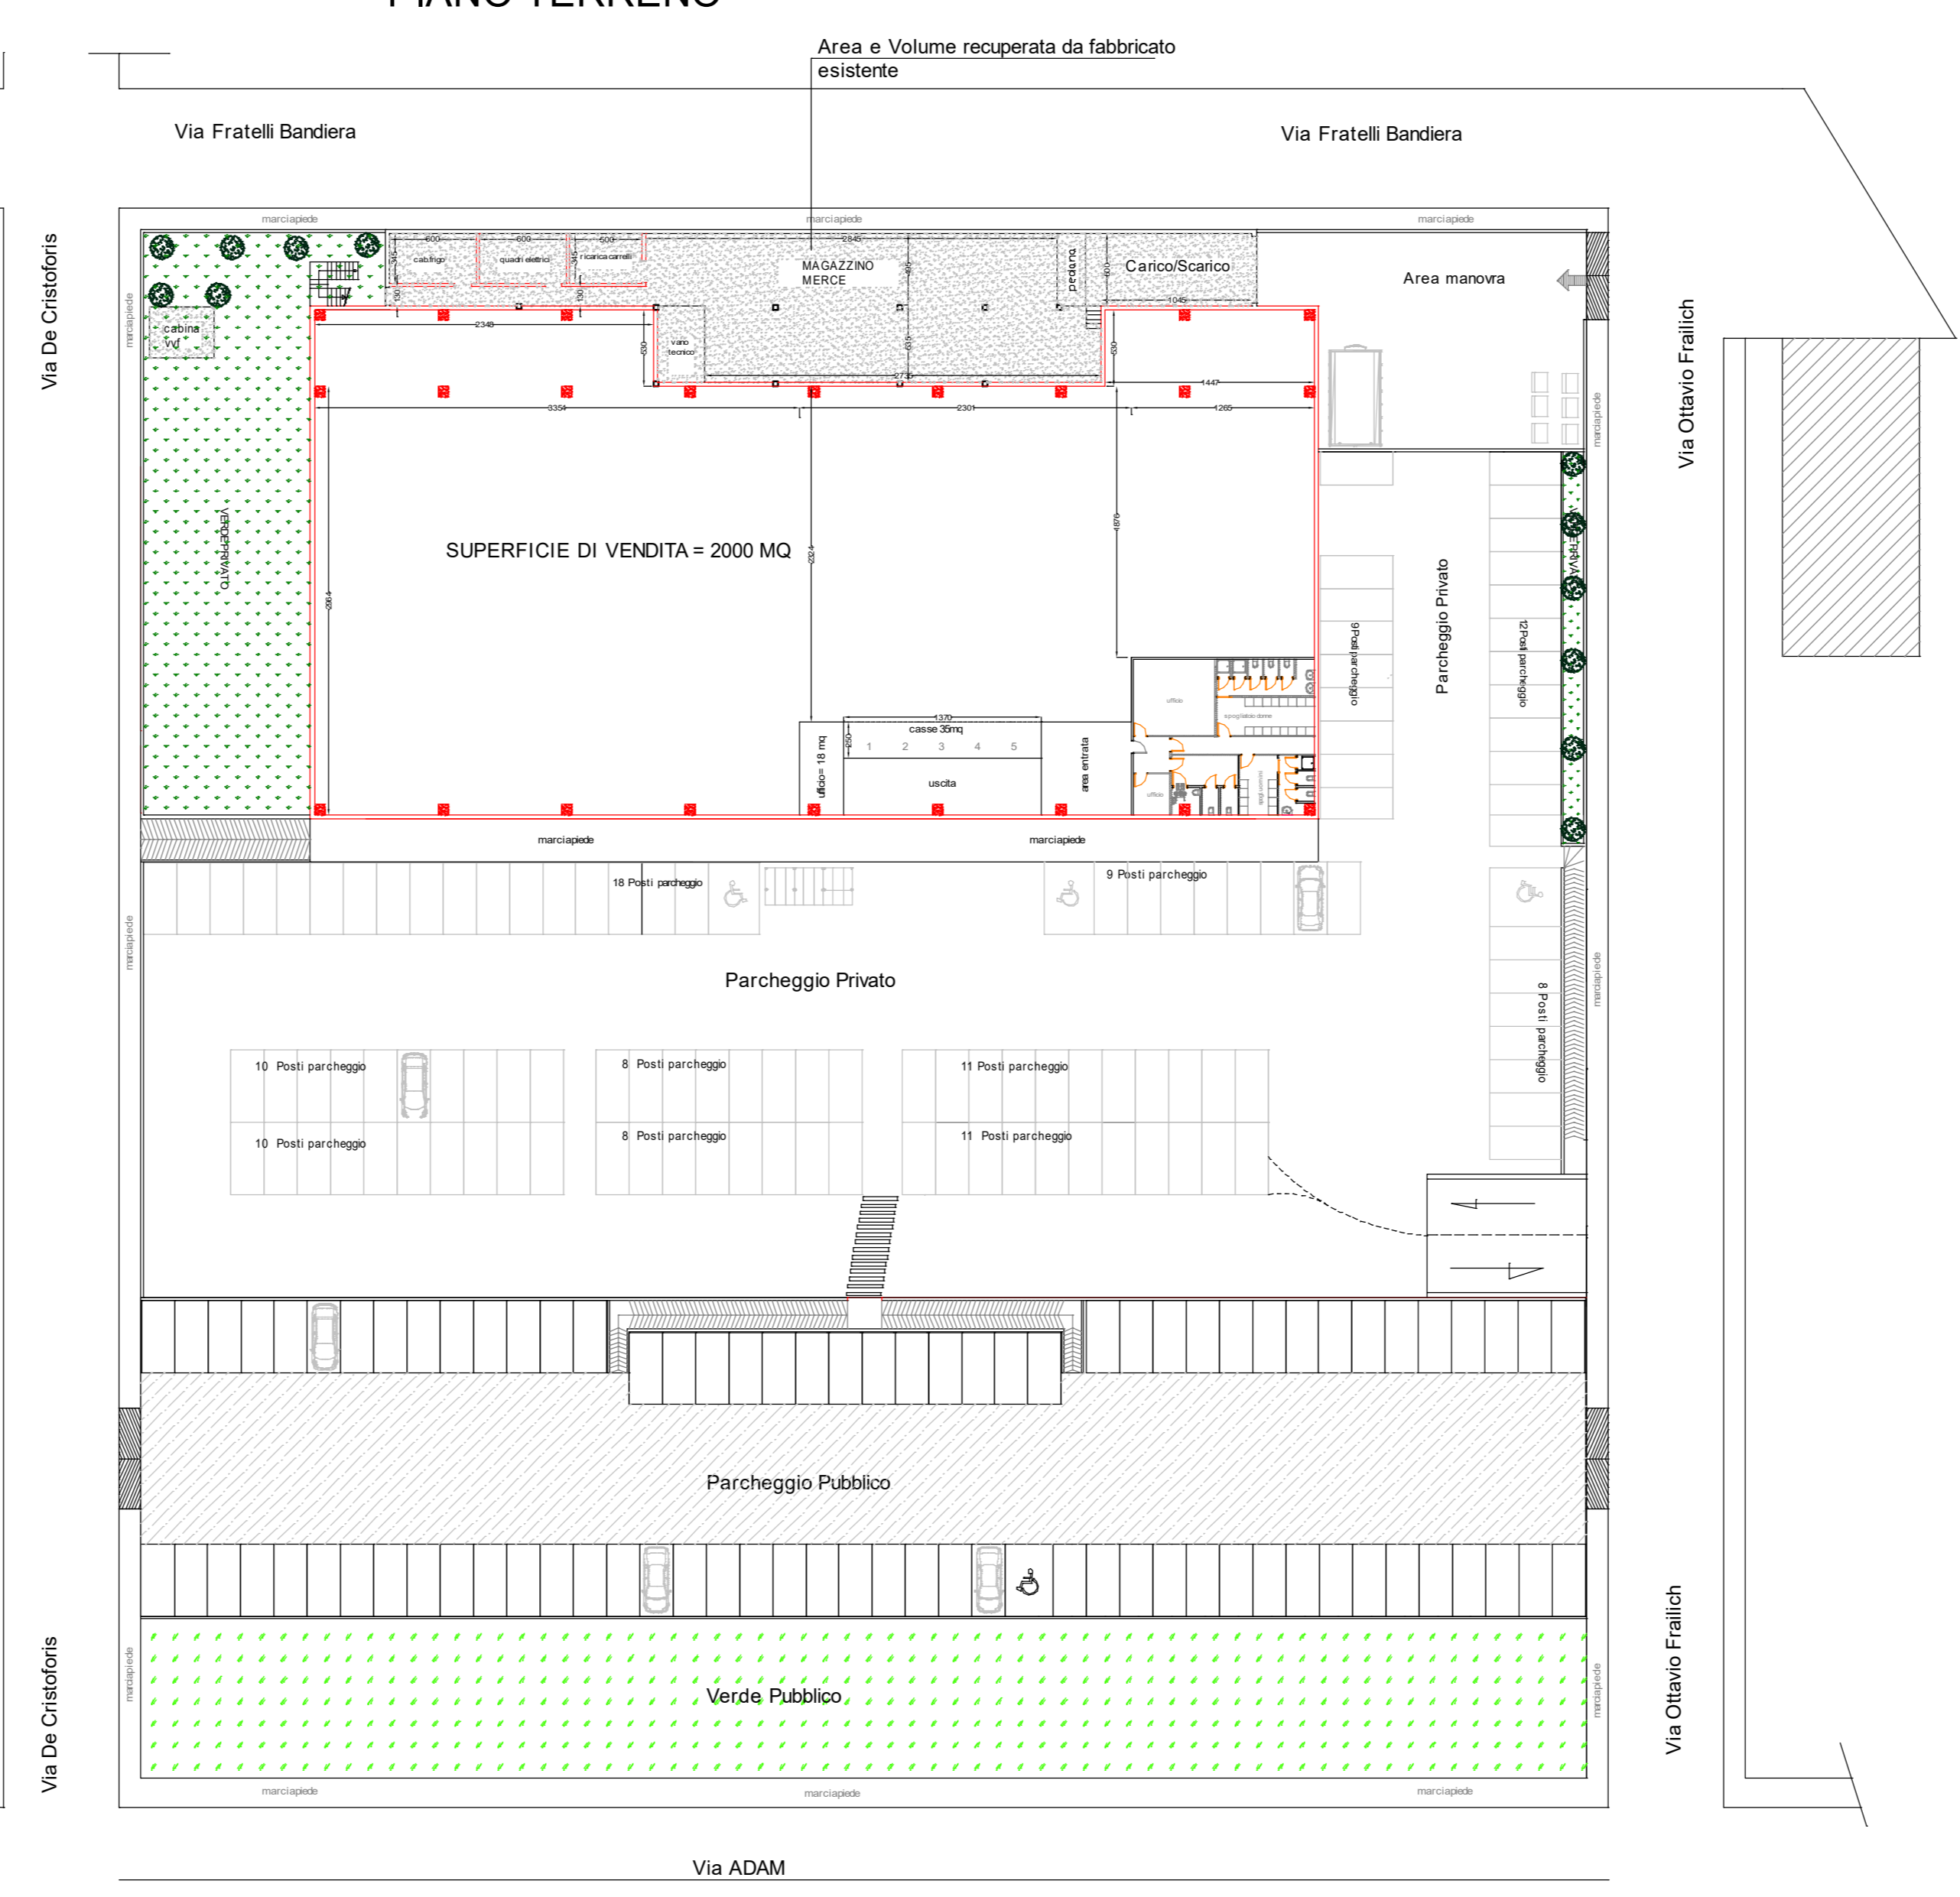



PIANO COPERTURA

PIANO TERRENO

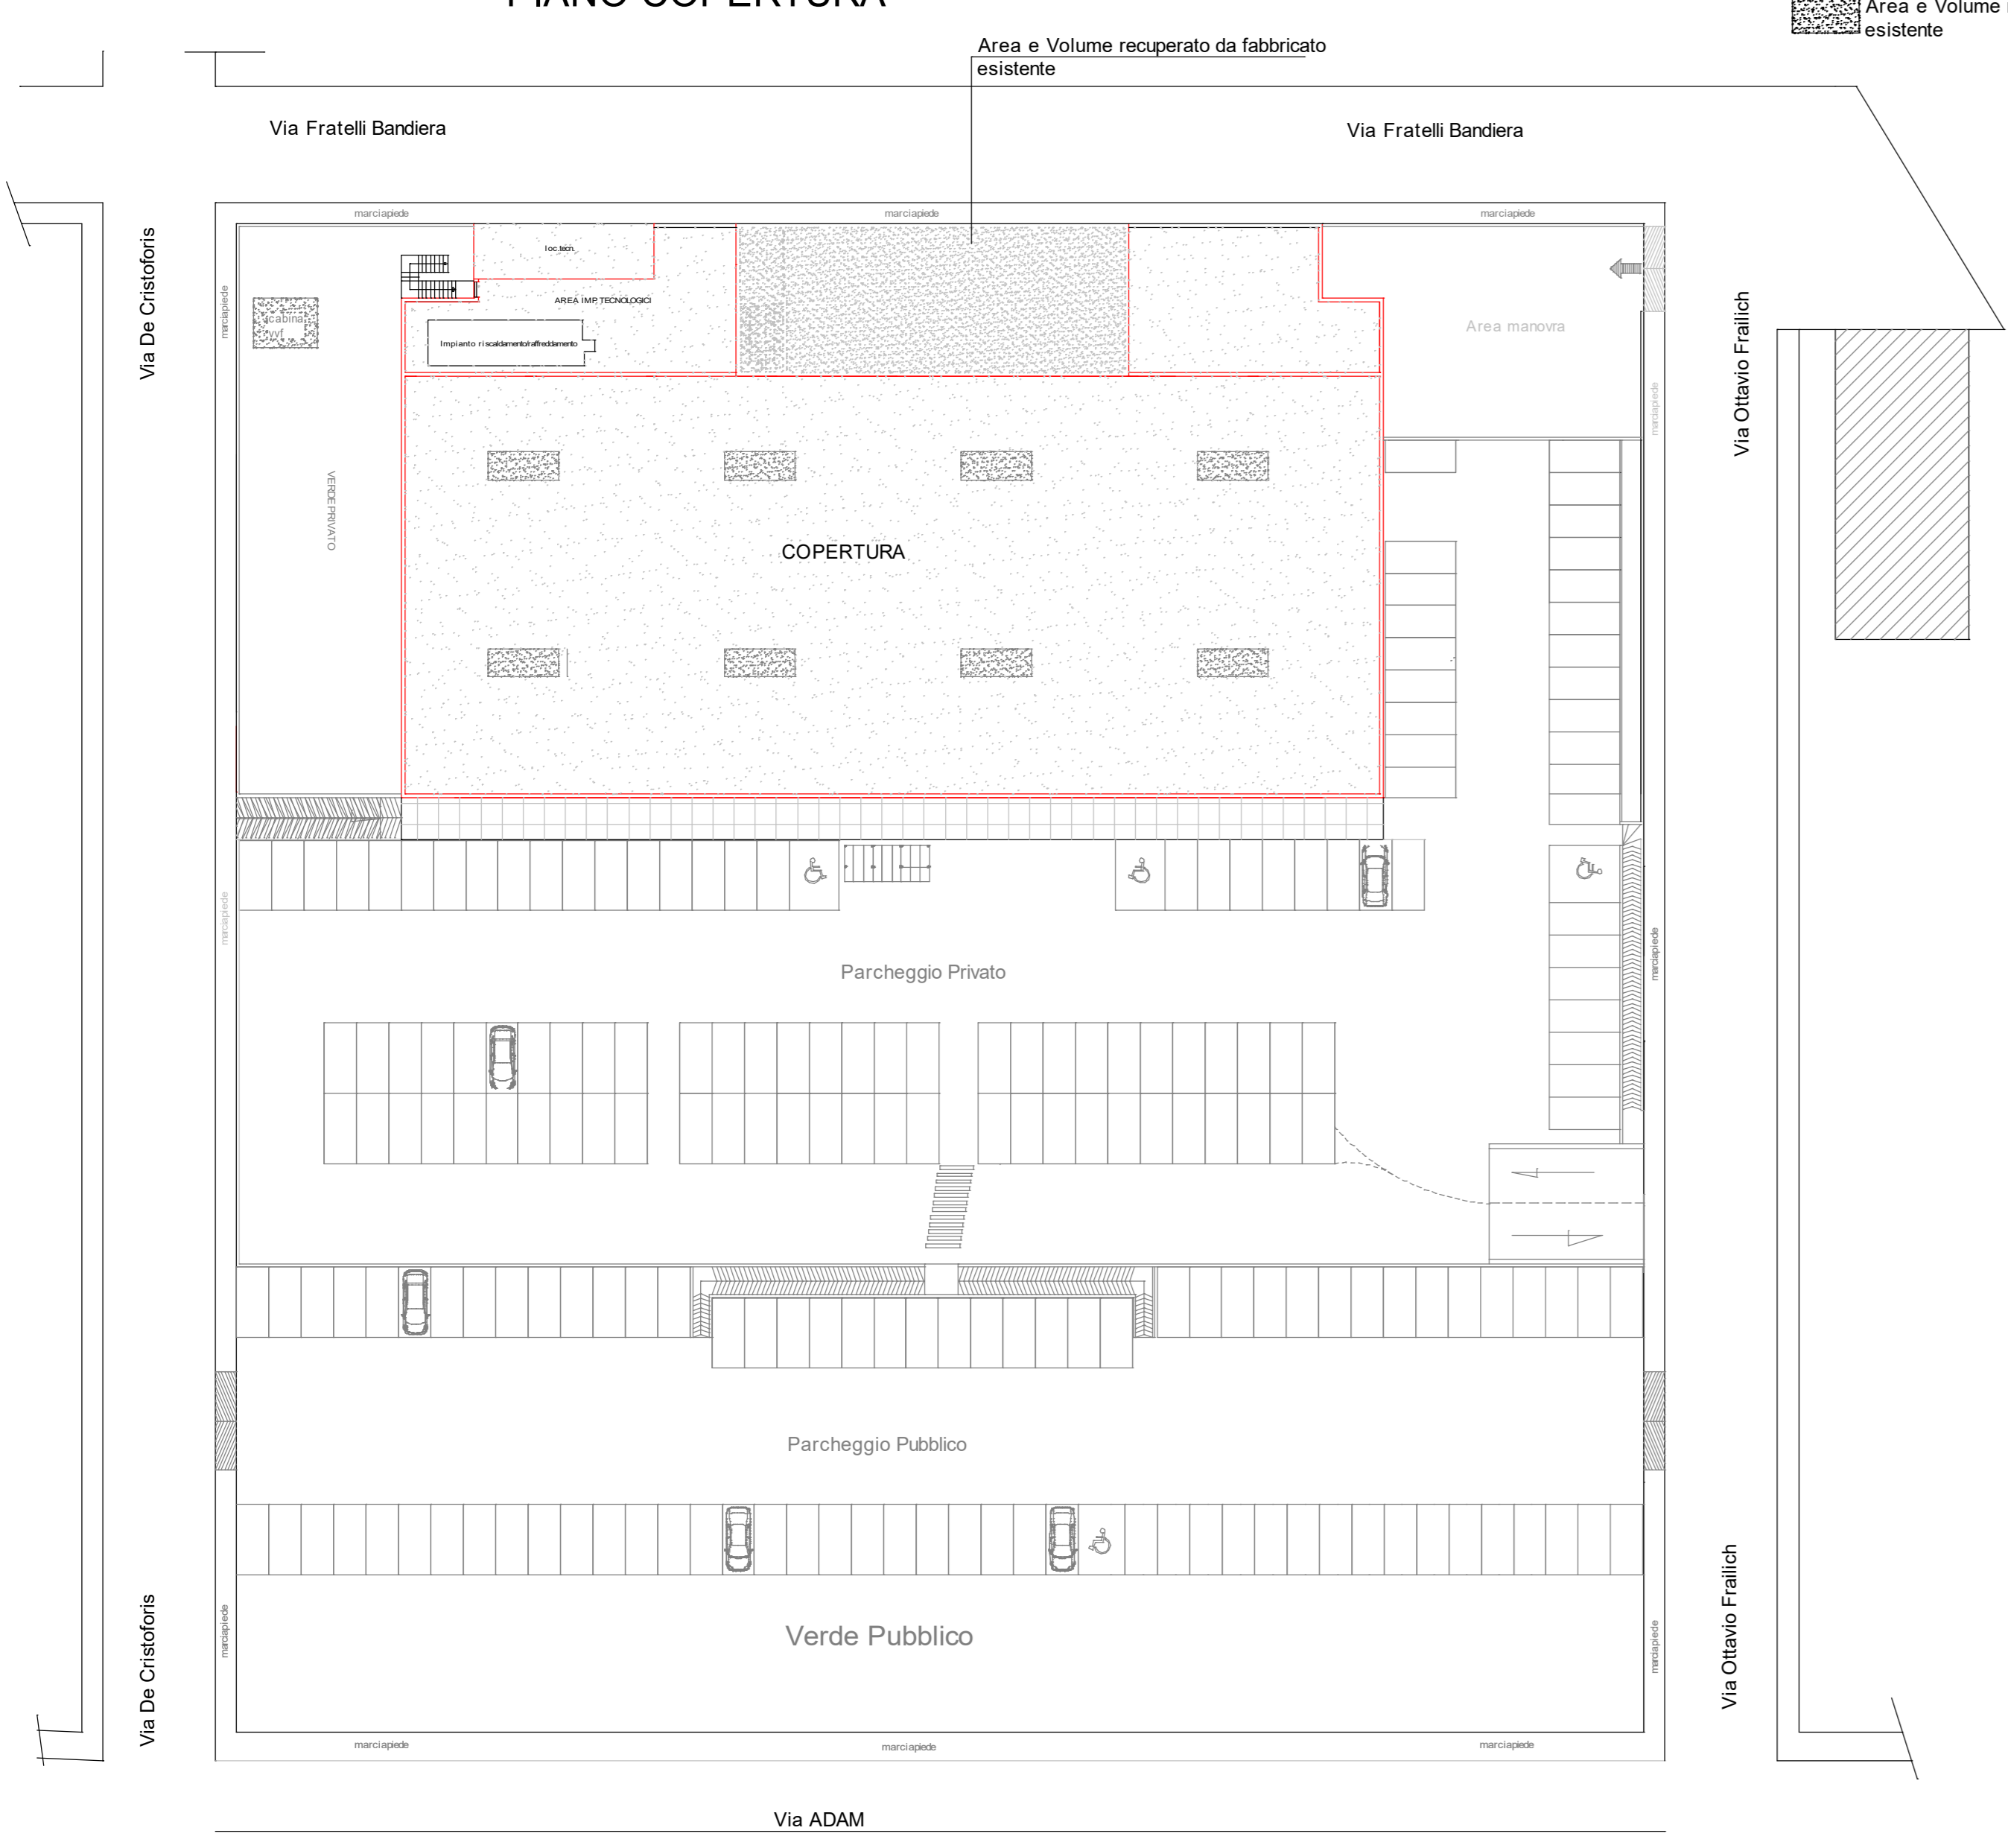

COMUNE DI CASALE MONFERRATO
PROVINCIA DI ALESSANDRIA

PROGETTO ESECUTIVO PEC "EX MARIETTI"

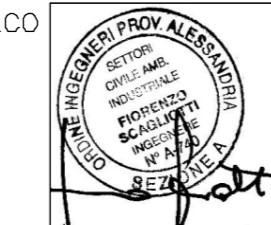IL TECNICO

 SCAGLIOTTI ING. FIORENZO
 Via G. Matteotti, 66
 15040 Teineto (AL)
 tel. 0142/421104

proprietà	DIMAR S.P.A. Via Cuneo n° 34 Fraz. Roreto di Cherasco (CN) Procuratore Speciale Massucco Paolo		
ubicazione dell'opera	Casale Monf.to - Oltreponte - Via Adam n. 15		
tema della tavola	INDIVIDUAZIONE NUOVO FABBRICATO COMMERCIALE PIANTA PIANO TERRENO E PIANTE COPERTURA		
scala	1:200	aggiornamenti	disegno n.
data	08/09/2020		TAVOLA N. 07