

Piano Regolatore Generale Comunale

APPROVATO CON D.G.R. del 6/6/1989, N.93-29164

Variente strutturale n. 3 (art. 17 comma 4 L.R. 56 / 77 e s.m.i.)

Progetto Preliminare

TAV.3f2b SVILUPPI RELATIVI A DETERMINATI AMBITI DI
INTERVENTO
AMBITO N 2: RONZONE
SCHEMI PLANIVOLUMETRICI

Scala 1:2000 / 1:1000

Il Responsabile del Procedimento: Arch. Piercarla Coggiola

I Progettisti: Arch. Piercarla Coggiola

Arch. Simona Cane

Arch. Alessandro Oteri

Il Segretario Generale: Dott. Sante Palmieri

Il Sindaco: Emanuele Capra



PTPP approvato con Delibera C.C. n. 16 del 27/03/2024

Casale Monferrato, 15/01/2025

Documento informatico sottoscritto con firma digitale ai sensi del D.Lgs. n. 82/2005 e s.m.i.

AGGIORNAMENTO CARTOGRAFICO GENNAIO 2024

SUB AMBITO 2C
SCALA 1:500

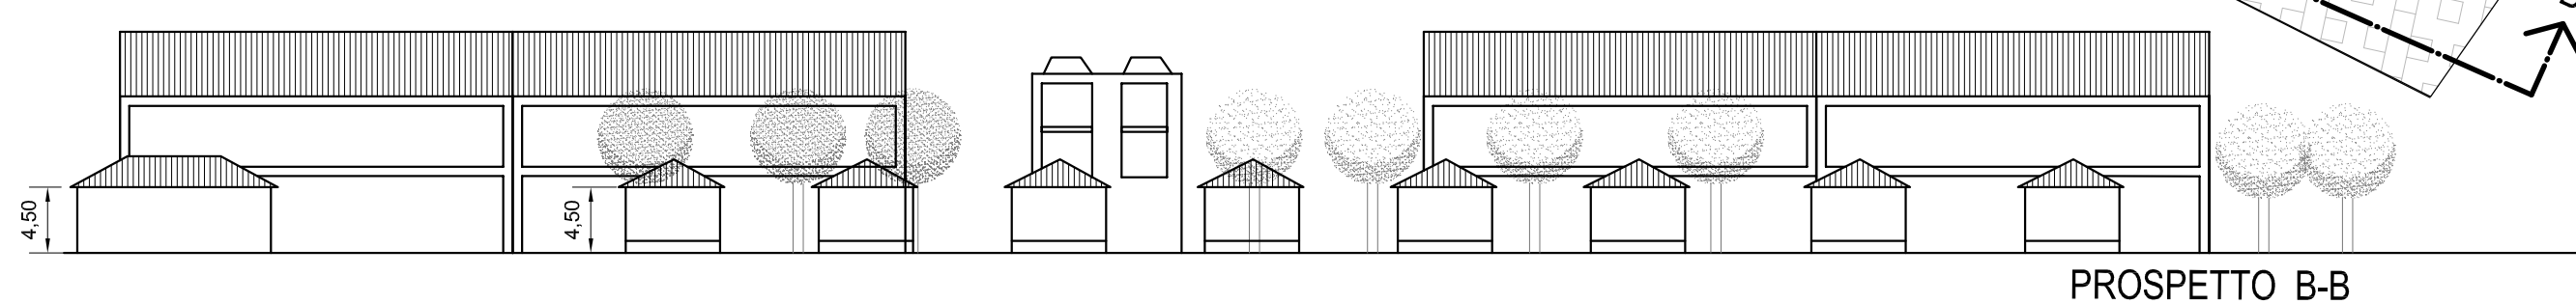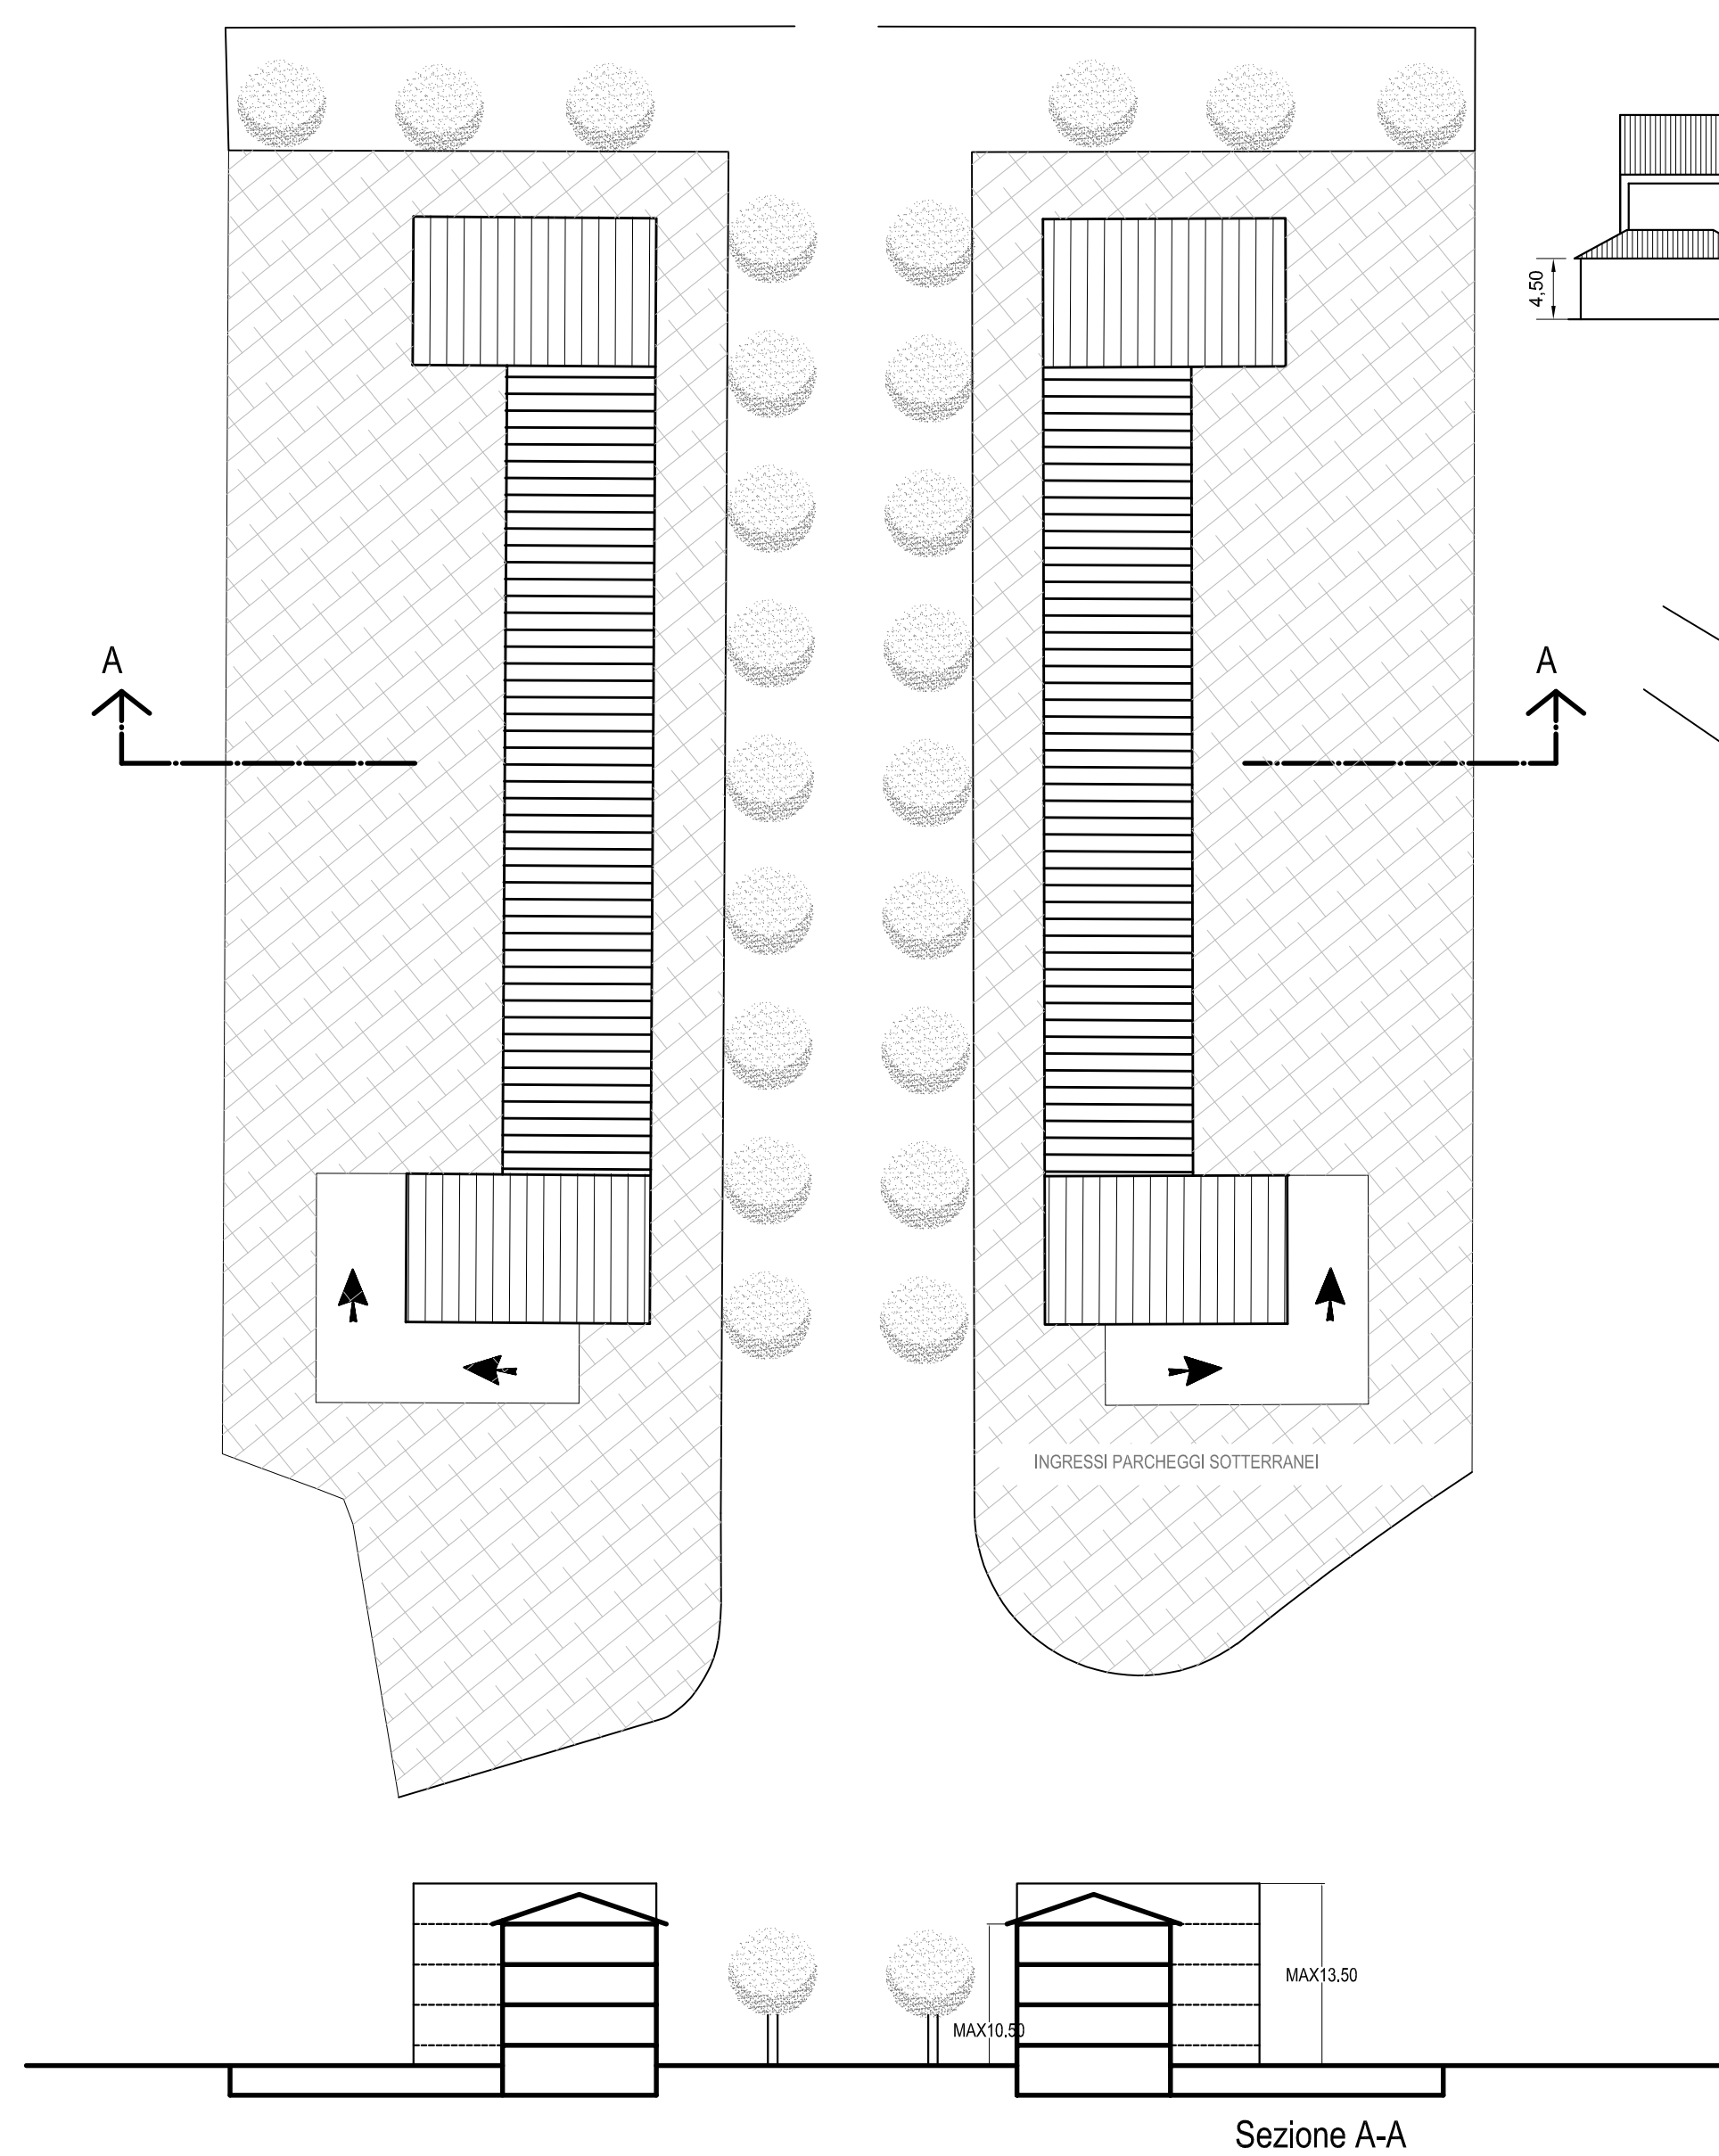

SUB AMBITO 2A


SCALA 1:1000

RESIDENZE PLURIFAMILIARI


SCALA 1:500



Sezione A-A

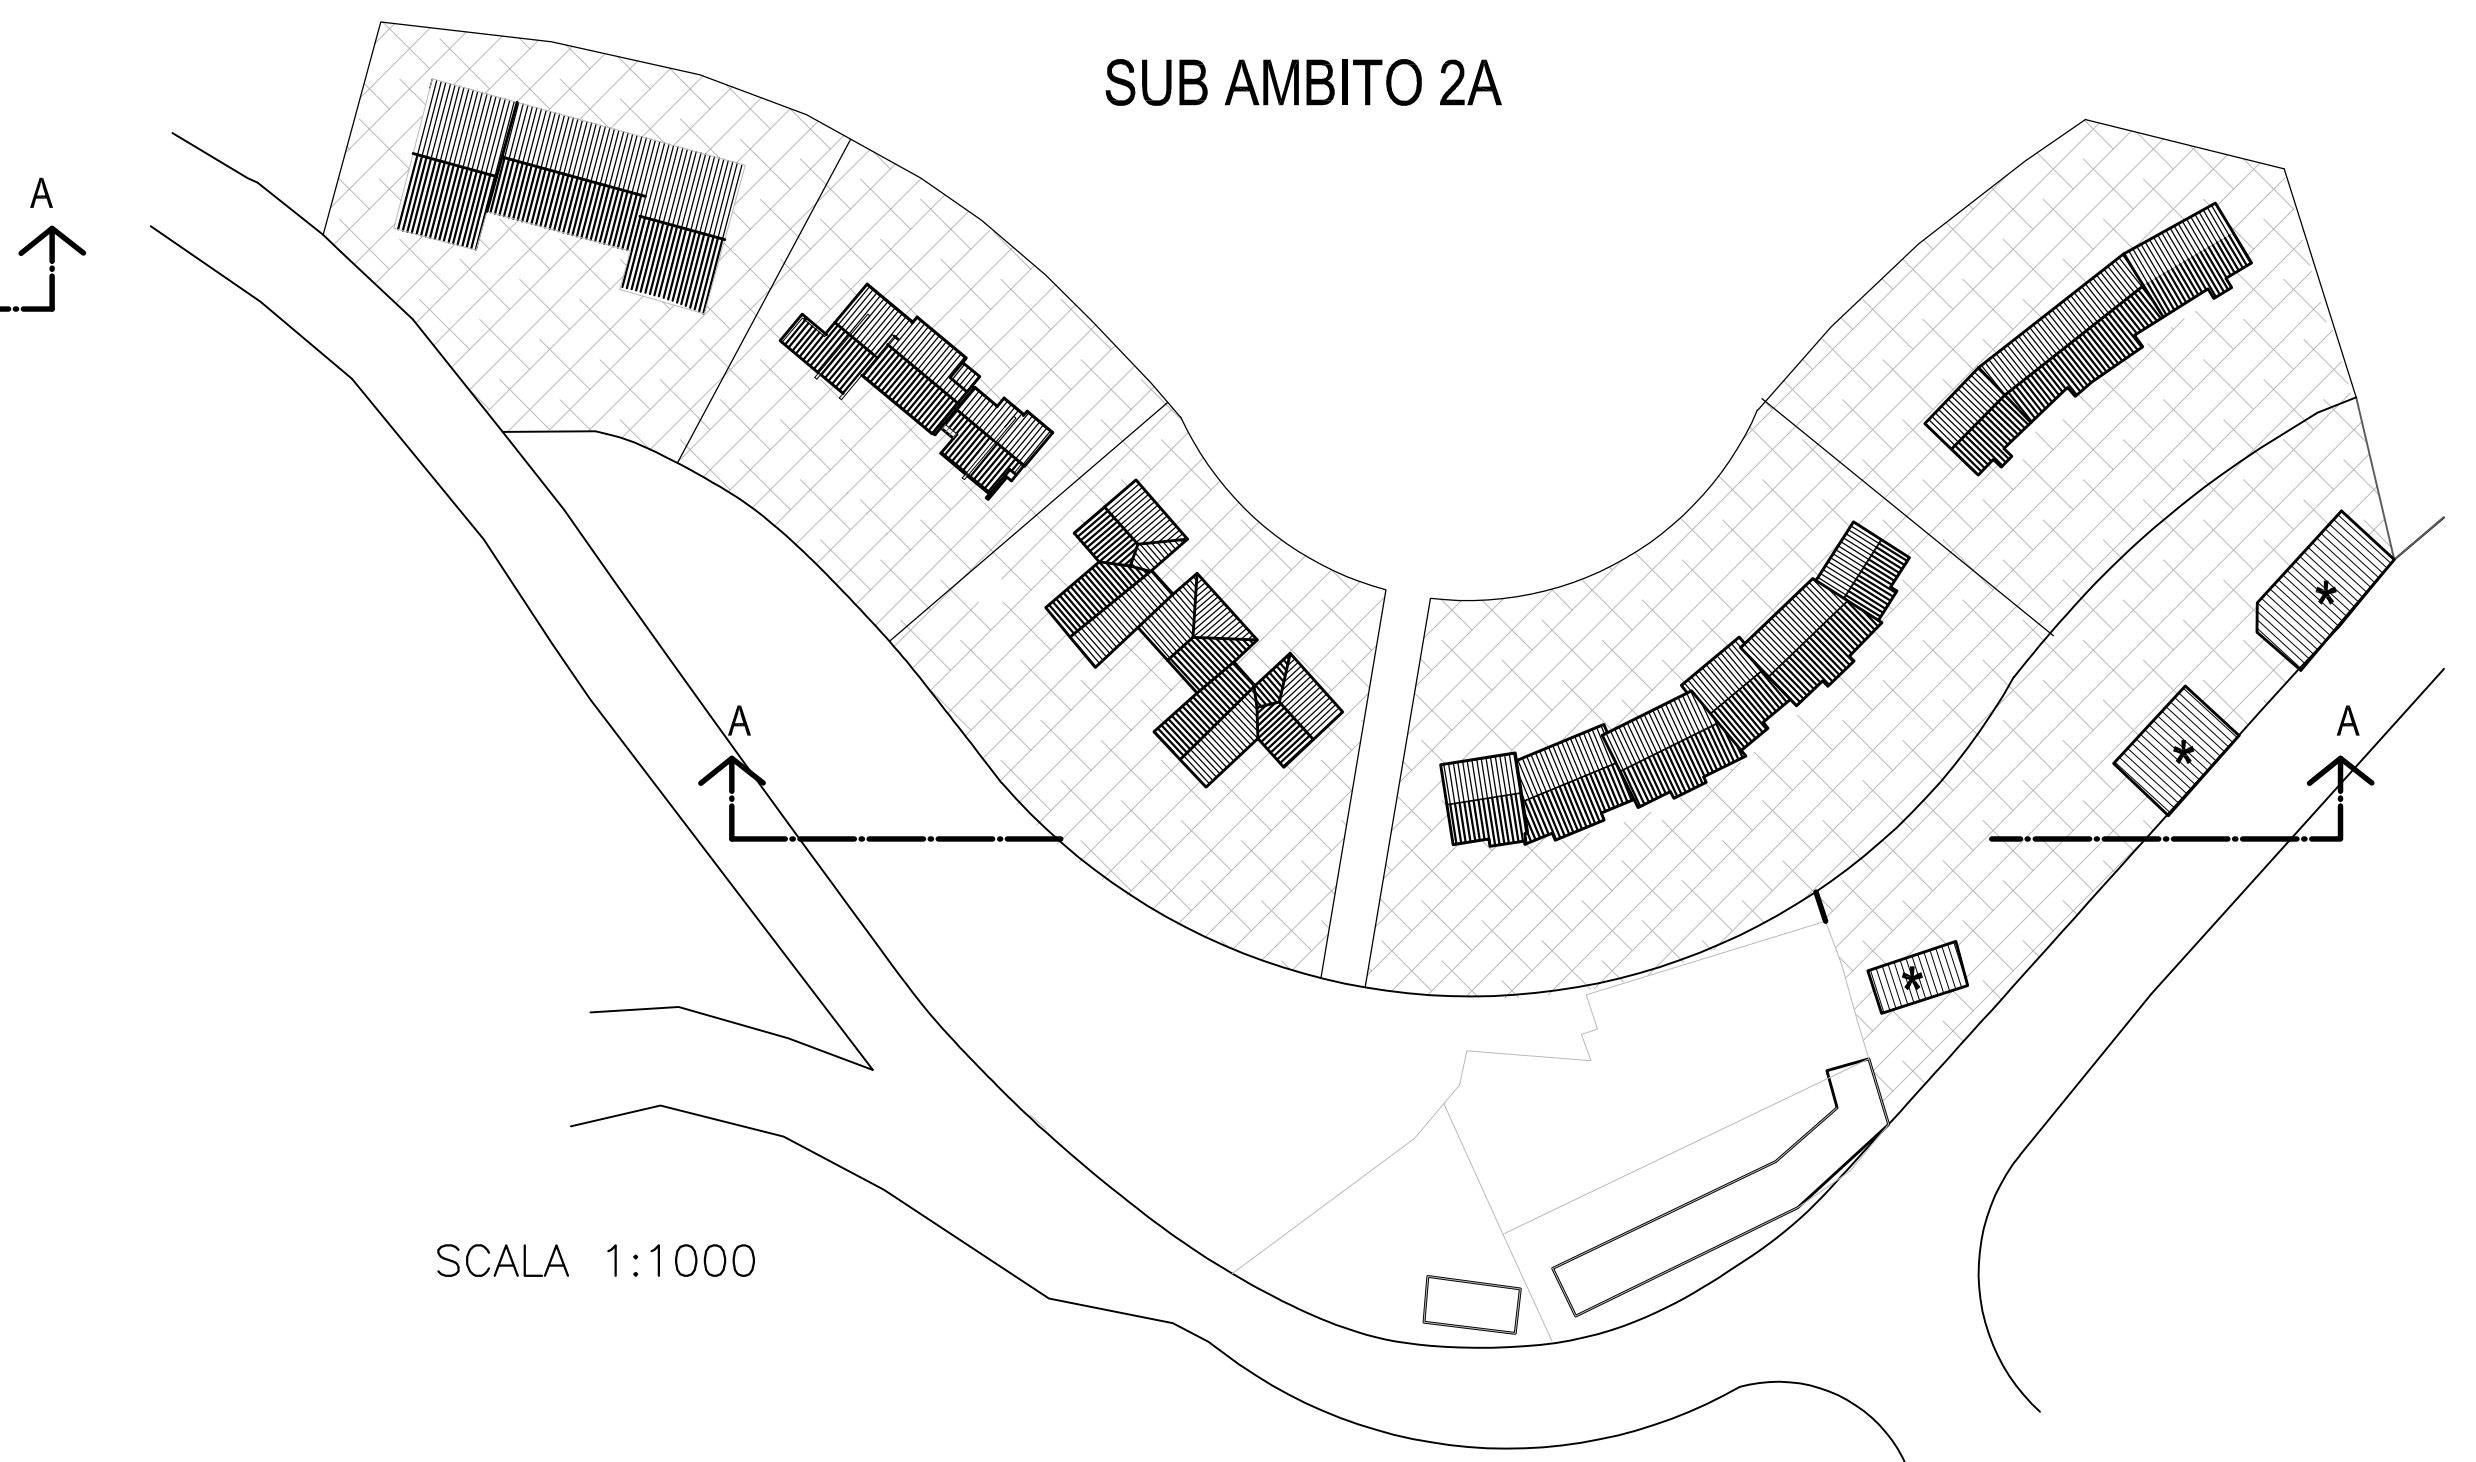


SUB AMBITO 2B
SCALA 1:500

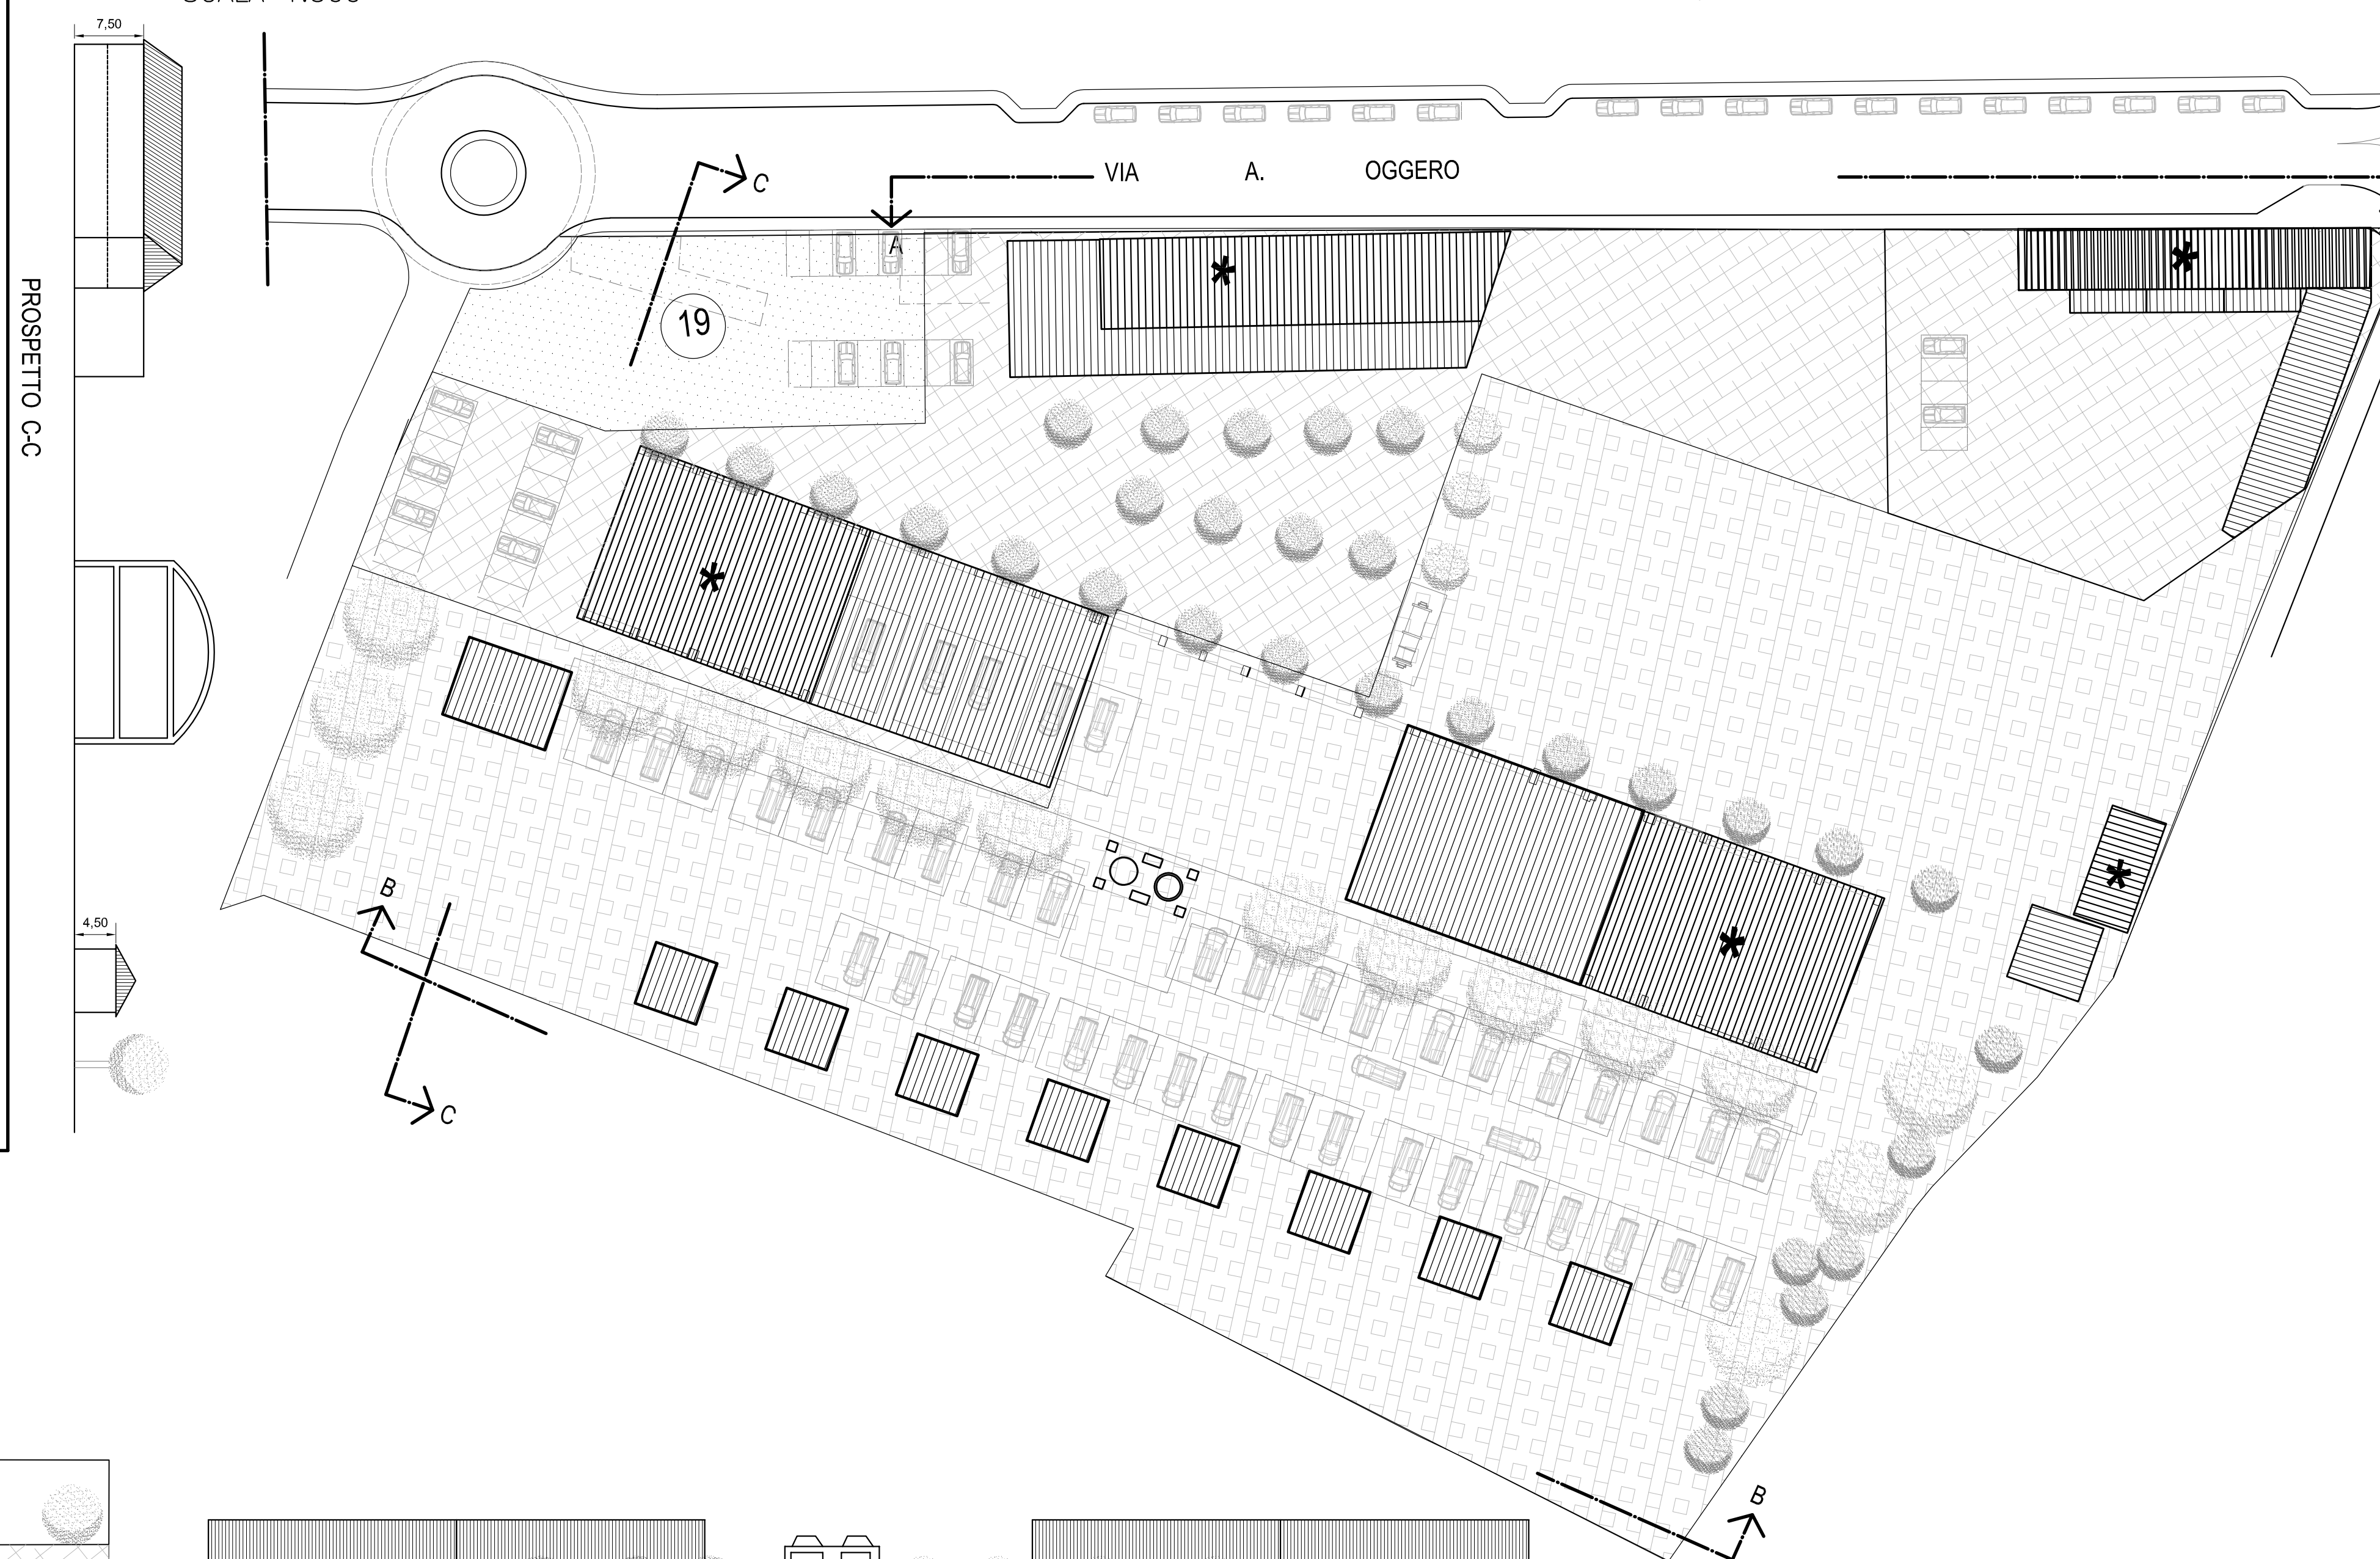



PROSPETTO A-A

PROSPETTO B-B

SUB AMBITO 2G
SCALA 1:1000

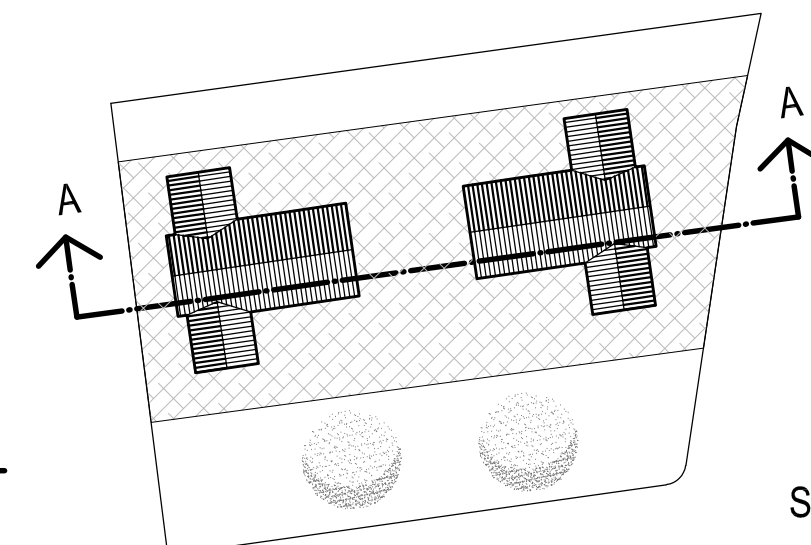


Sezione A-A

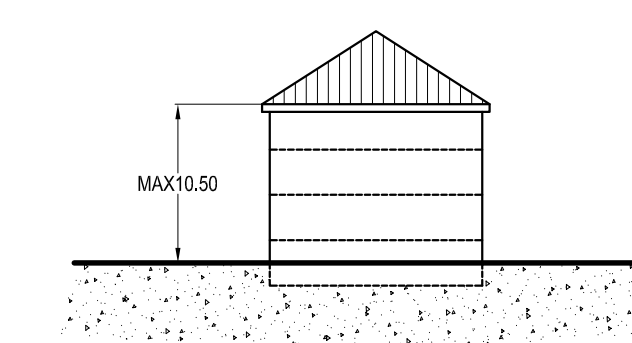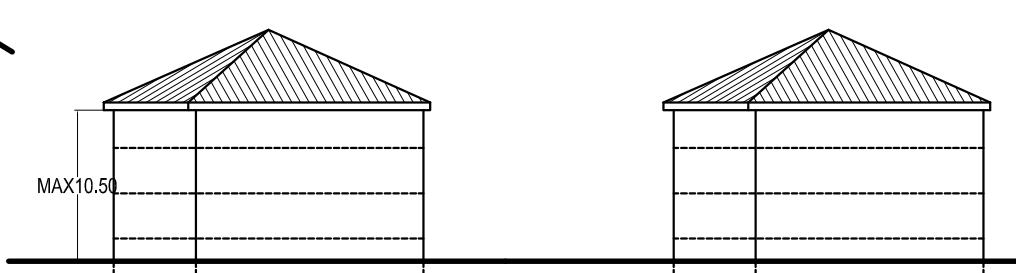


PROSPETTO A-A


RESIDENZE ISOLATA, BINATA O PLURIFAMILIARI
SCALA 1:500

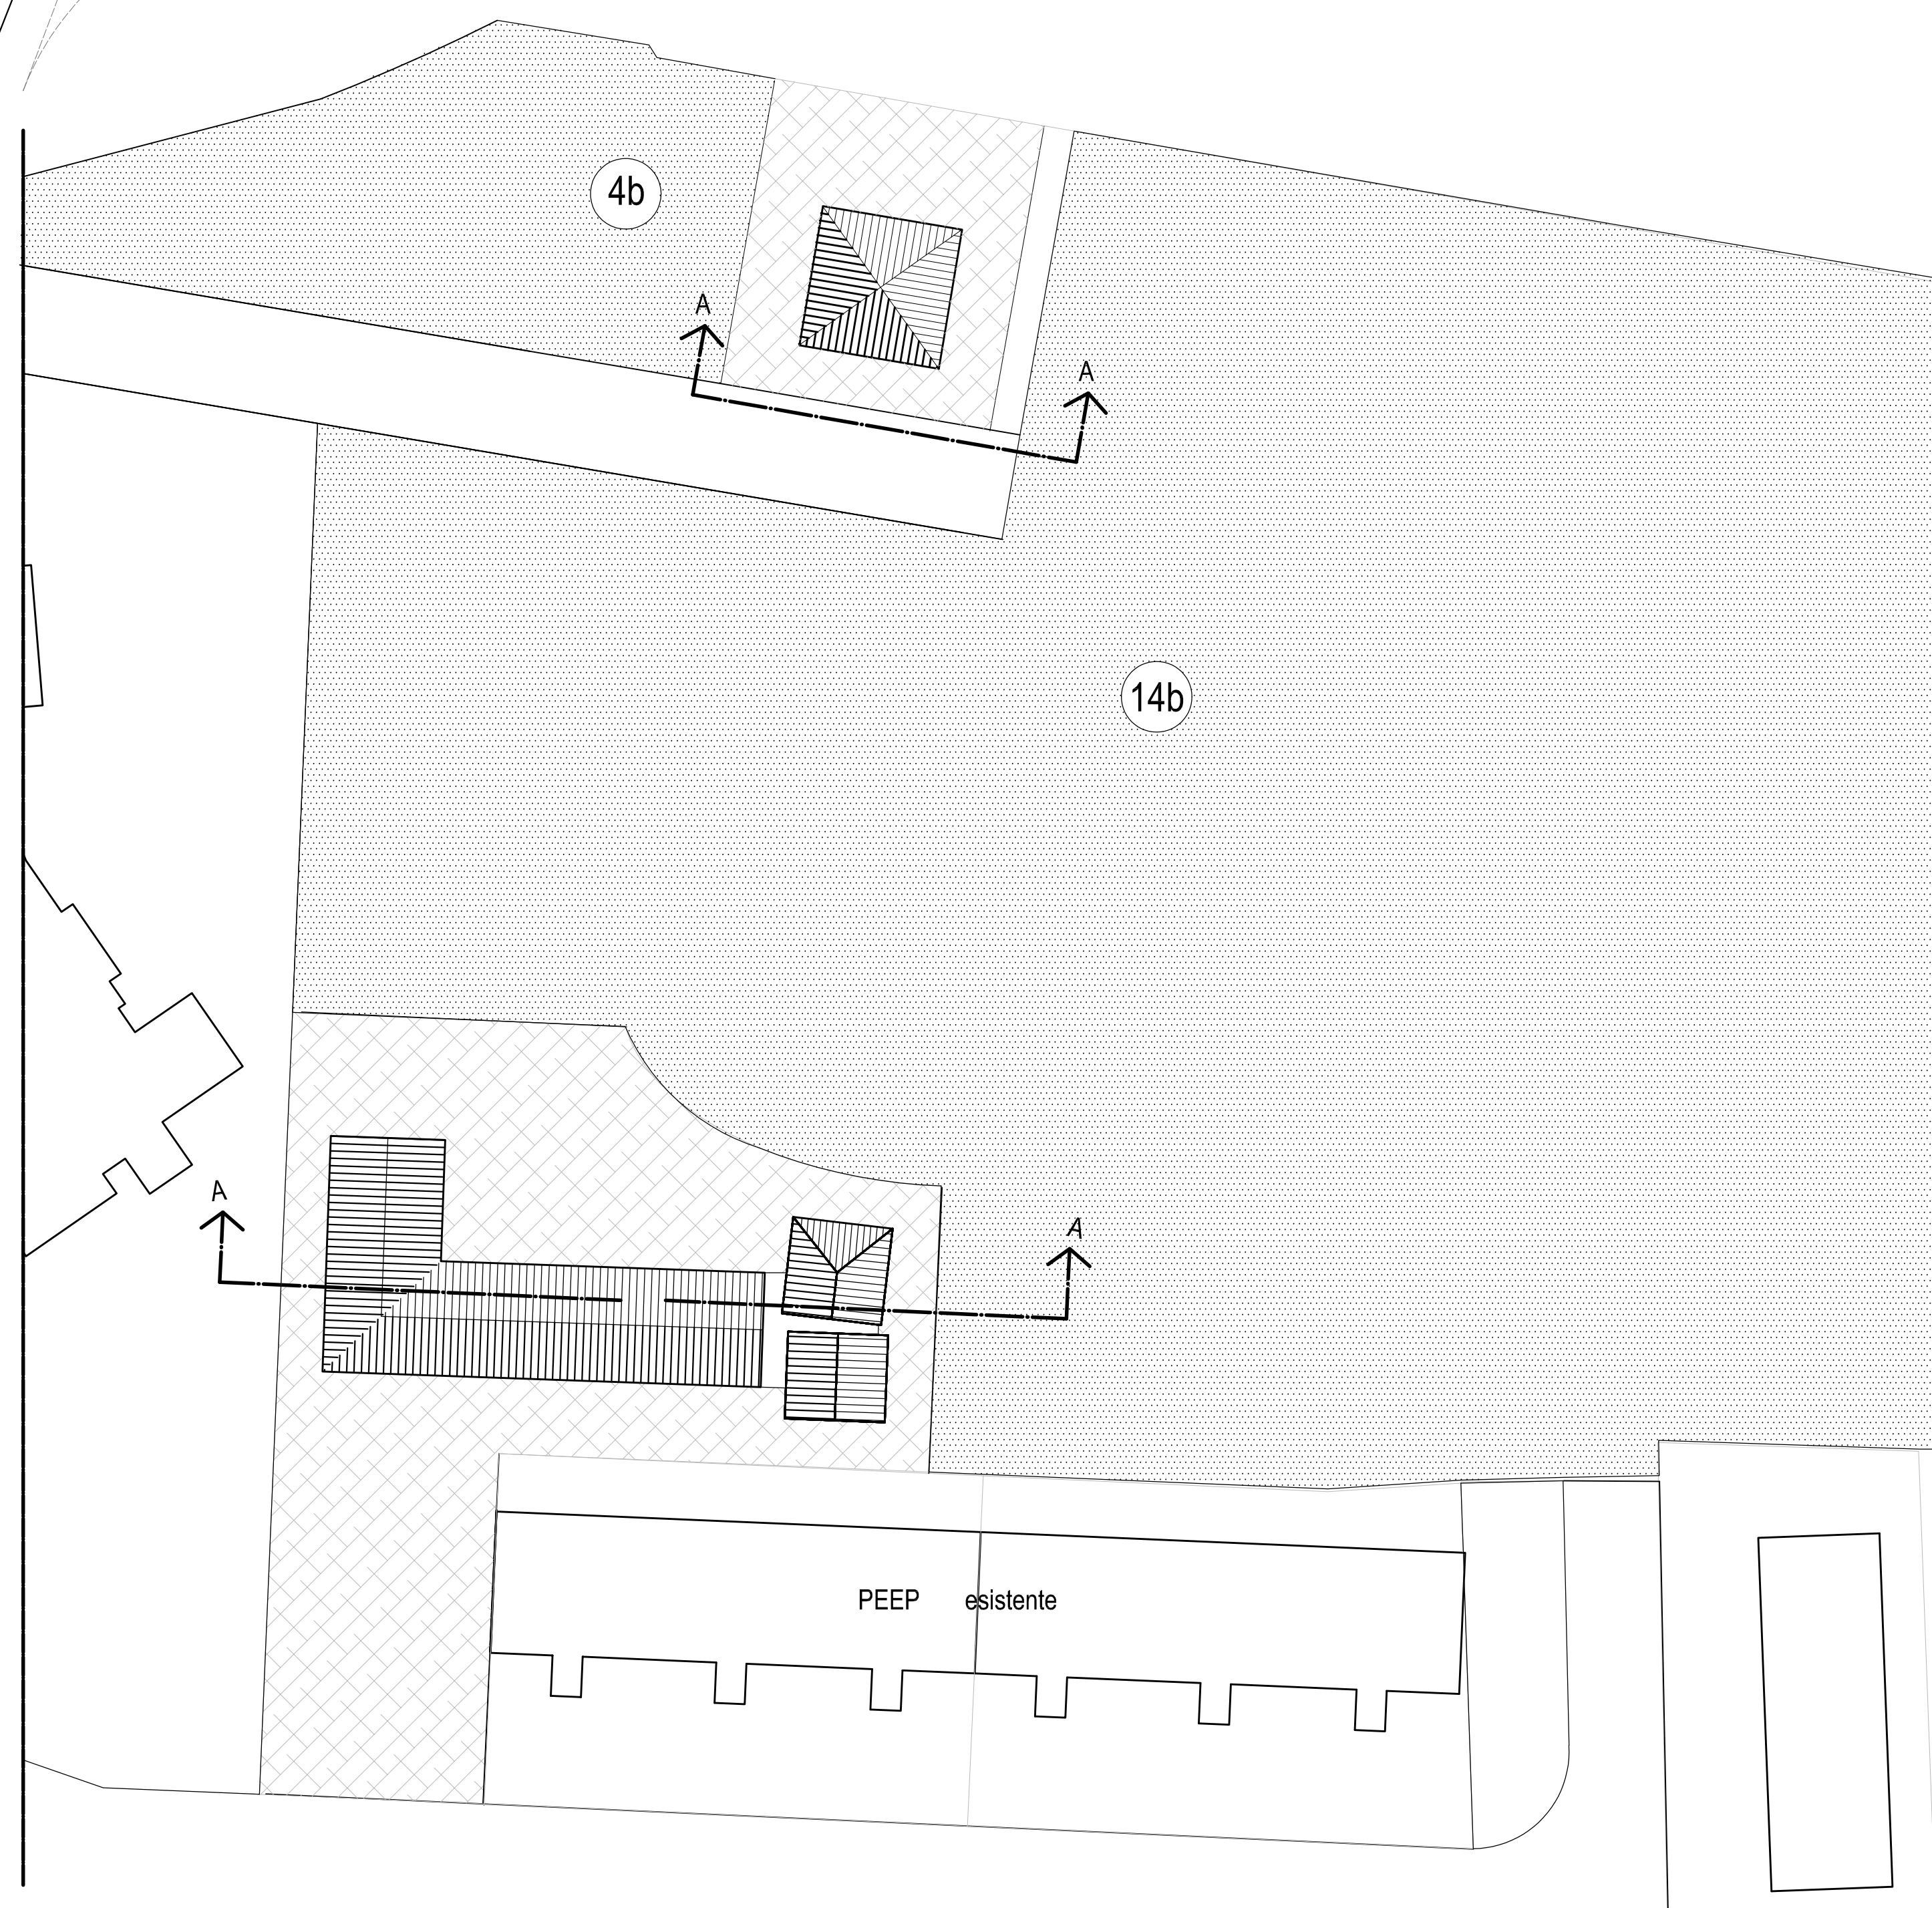

SUB AMBITO 2E

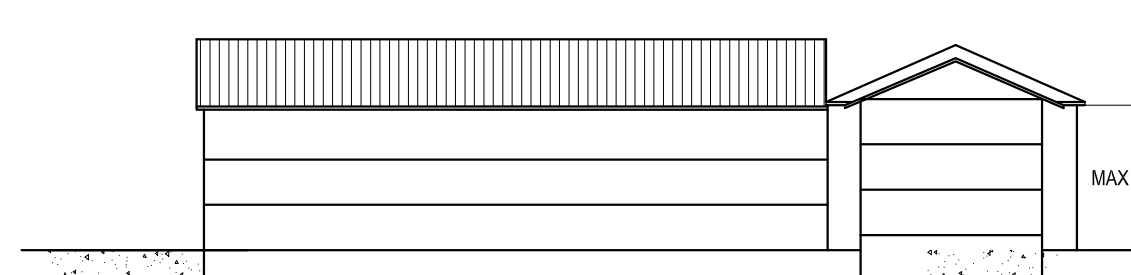

PROSPETTO A-A
SCALA 1:500

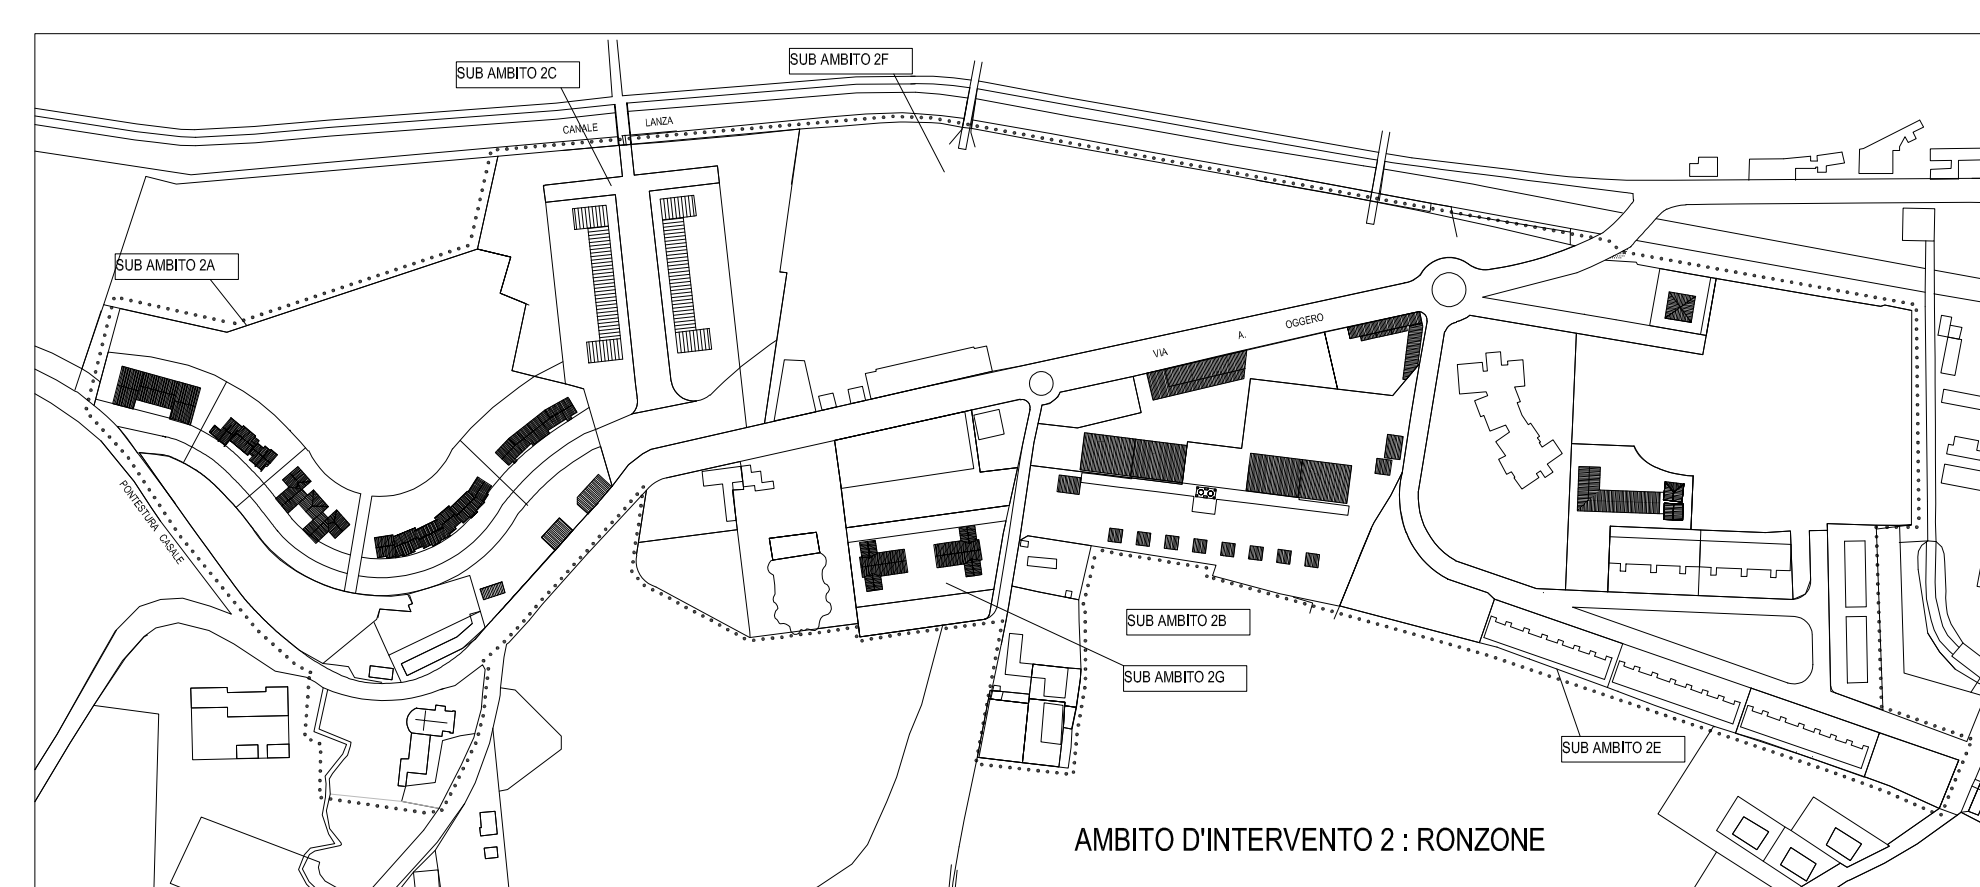

AMBITO D'INTERVENTO 2: RONZONE