

Piano Regolatore Generale Comunale

APPROVATO CON D.G.R. del 6/6/1989, N.93-29164

Variante strutturale n. 3 (art. 17 comma 4 L.R. 56 / 77 e s.m.i.)

Proposta Tecnica del Progetto Preliminare

TAV.316 SVILUPPI RELATIVI A DETERMINATI AMBITI DI INTERVENTO
AMBITO N. 9 "VIA VITTIME DELLE FOIBE n. 12"
PLANIMETRIA GENERALE

Scala 1:500

Il Responsabile del Procedimento
I Progettisti

Arch. Piercarla Coggiola
Arch. Piercarla Coggiola
Arch. Simona Cane

Supporto tecnico e progettuale
Ing. Roberto Martinotti

Il Sindaco
Federico Riboldi


Approvata con Delibera C.C. n. del

Il Segretario Generale
Casale Monferrato, 14/03/2024
Dott. Sante Palmieri


Documento informativo sottoscritto con firma digitale ai sensi del DLgs n. 82/2005 e s.s.m.m.i.

LEGENDA


..... CONFINI AMBITO DI INTERVENTO

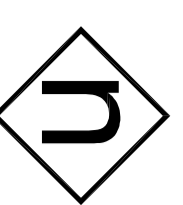


NUMERO AMBITO

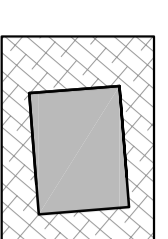


AREE DI CONCENTRAZIONE VOLUMETRICA
CON INDICAZIONE DELLA NUOVA EDIFICAZIONE

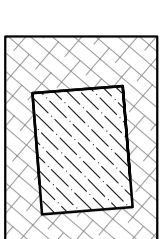


AREE DI CONCENTRAZIONE VOLUMETRICA
CON INDICAZIONE DELL'EDIFICAZIONE DA RECUPERARE

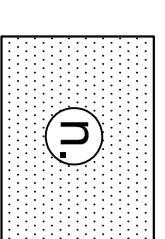


AREE PER SERVIZI SOCIALI (Art. 21 L.R. 56/77)
N.B.: il numero fa riferimento alle tabelle repertorio della tav. 3e

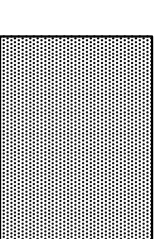


SUPERFICIE DA CEDERE PER VIABILITA' PUBBLICA

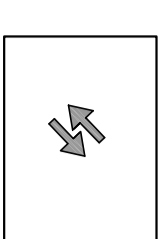

SENSI DI MARCIA

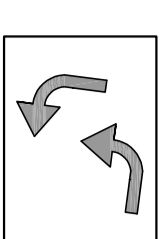


SVOLTE OBBLIGATORIE

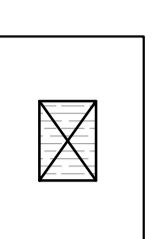

IMPIANTO TECNOLOGICO (Cabina ENEL, ecc.)

○ ○ ○ ○ PISTA CICLO/PEDONALE

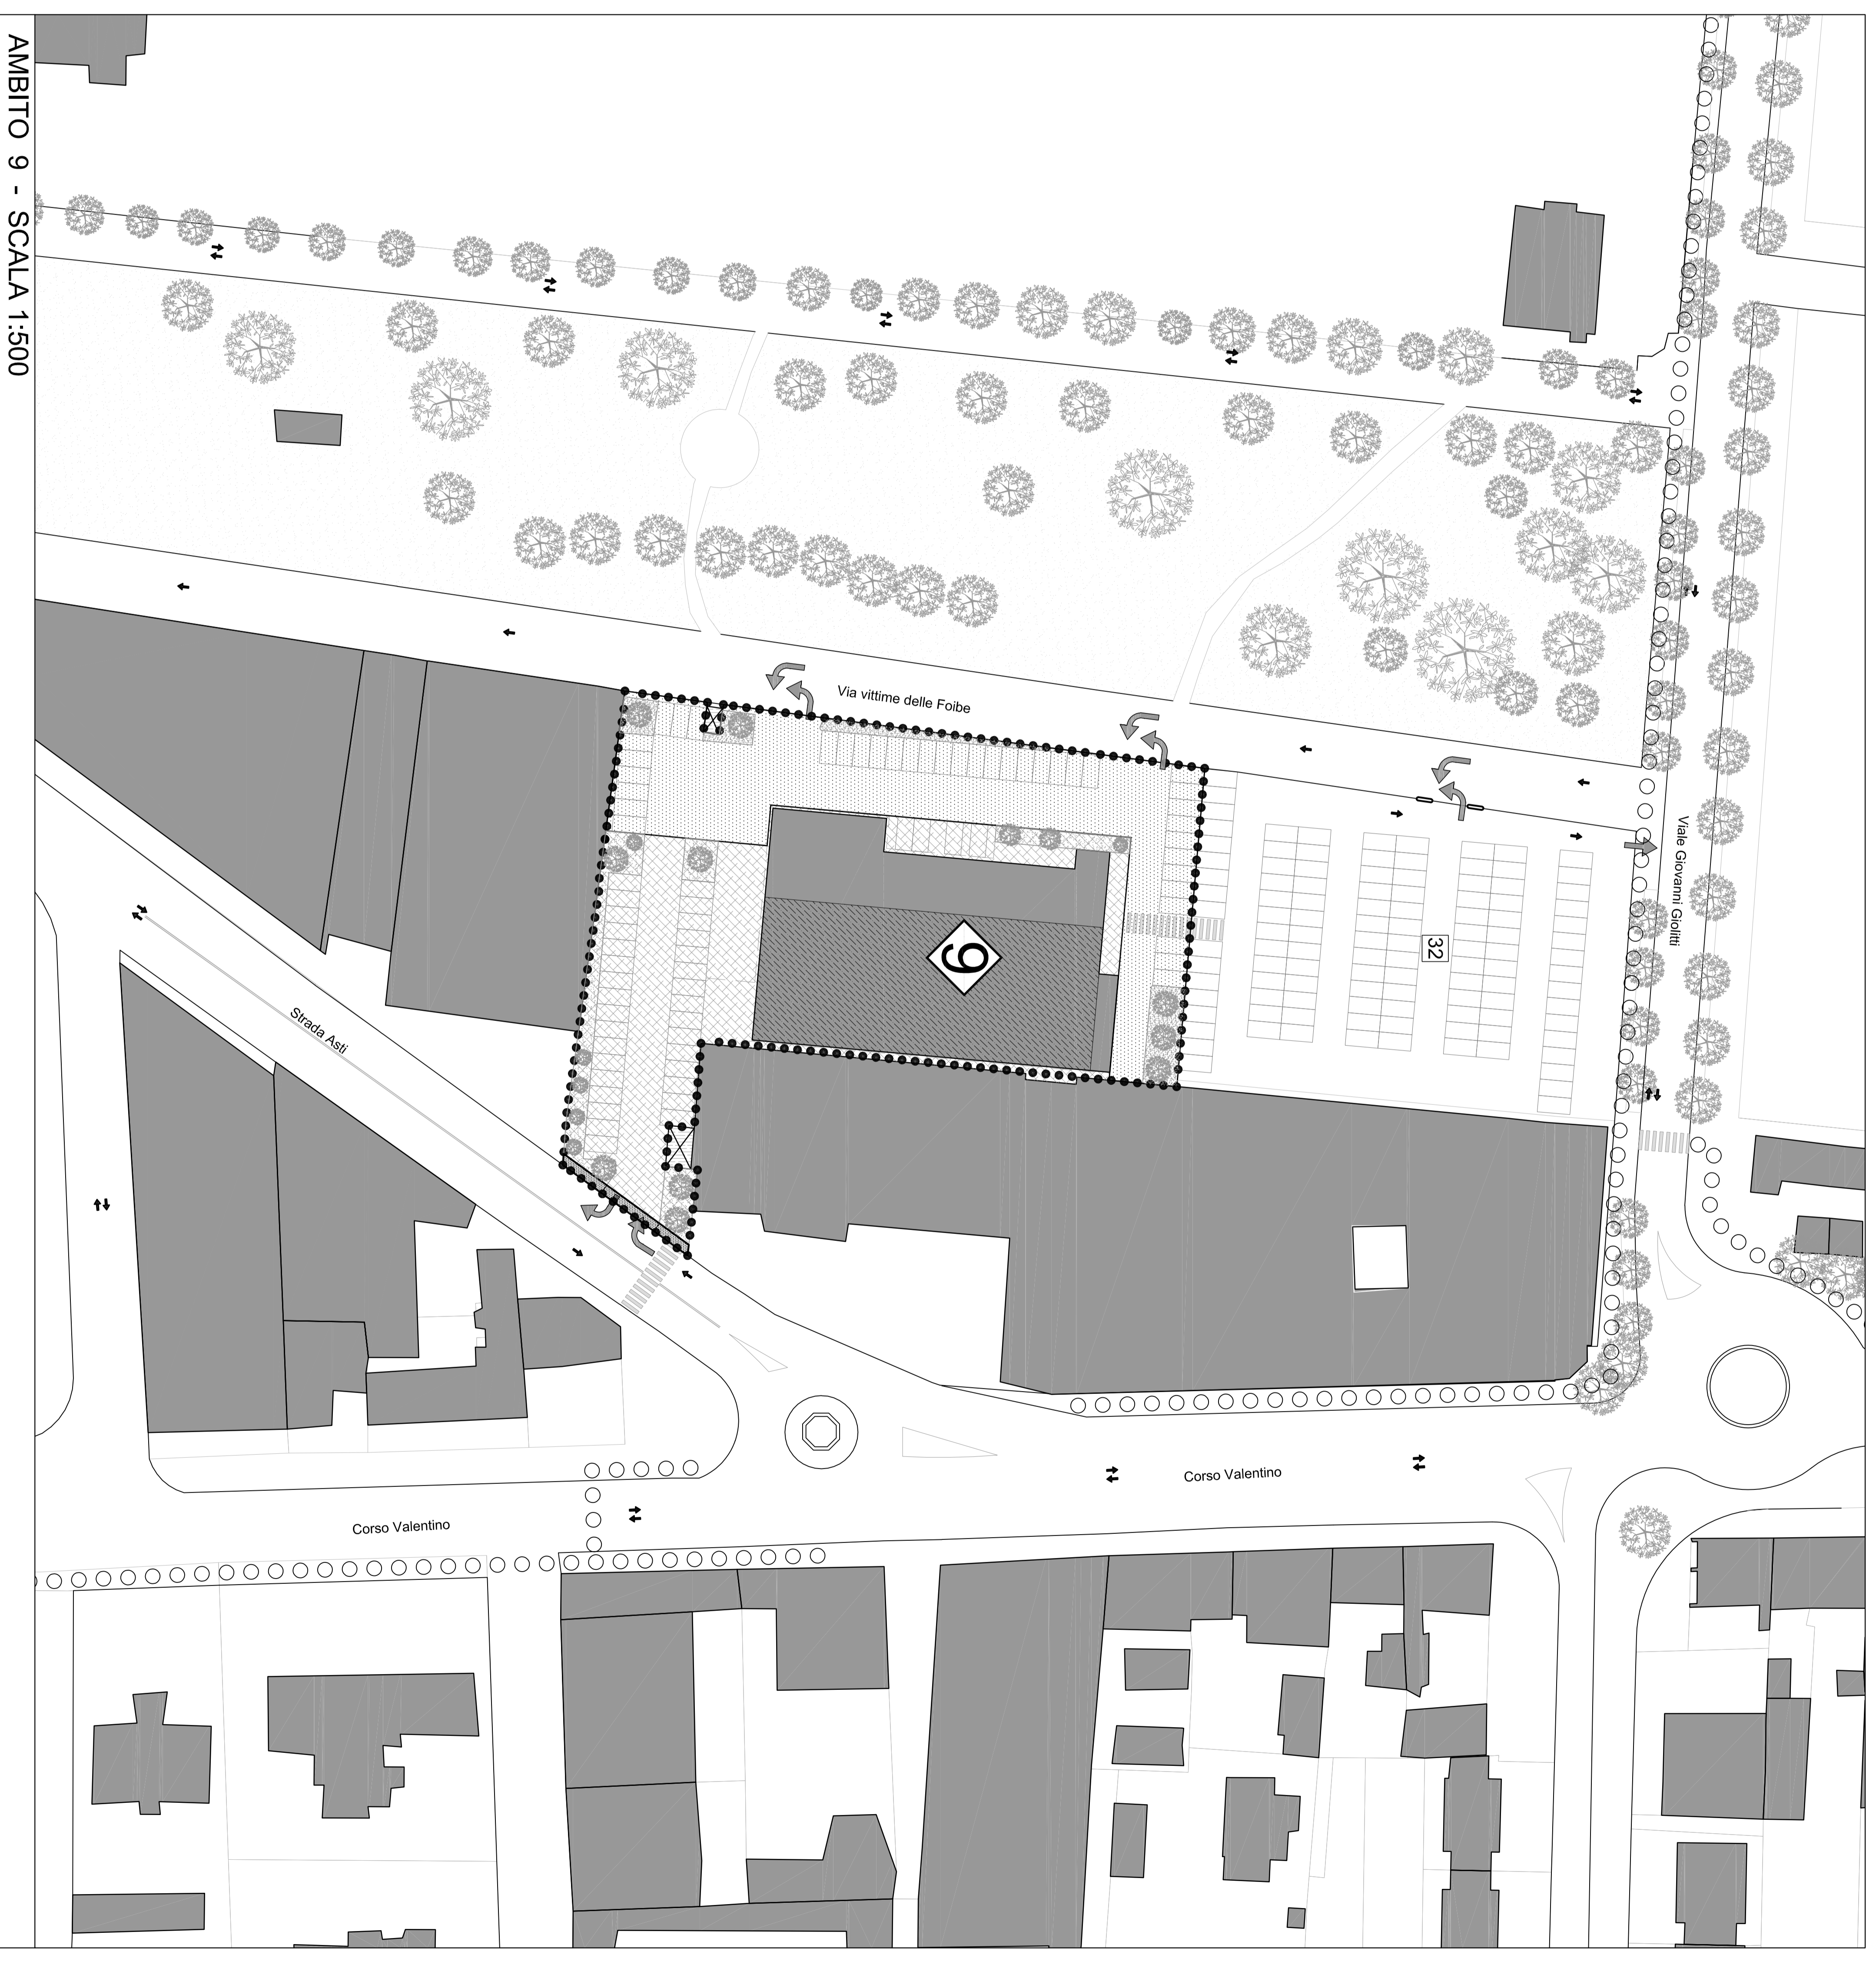

AMBITO 9 - SCALA 1:500