

TUBAZIONI A DISPOSIZIONE
C'-H' = Mt. 250 (ex tubo illuminazione pubblica)

TUBAZIONI GIÀ POSATE
D-C' = Mt. 15
C'-C' = Mt. 580
R-C' = Mt. 595

TUBAZIONI DA POSARE
A-A'' = Mt. 190
N-A'' = Mt. 50
E-F'' = Mt. 45
D'-D'' = Mt. 115
O'-F'' = Mt. 40
L-A'' = Mt. 20


TUBAZIONI A DISPOSIZIONE	Mt.
TUBAZIONI GIÀ POSATE	1190
TUBAZIONI DA POSARE	460
TOTALE	1900

LEGENDA

- Tubo FASE 1
- Tubo FASE 2 (ex esempio)
- Tubo FASE 2 (ex esempio)
- Tubo FASE 2 (ex tubo: IF)

ENTI RAGGIUNGIBILI DALLE FIBRE OTTICHE

- 1 A.M.C. (gas-acqua)
- 5 Camera di Commercio
- 7 Stazione Ferroviaria
- 9 A.S.L.
- 10 I.T.I.S. "Sabero"
- 11 Istituto Tecnico Statale "Leardi"
- 12 Liceo Classico "Balbo" e Liceo Scientifico "N. e S. Palli"
- 13 Municipio
- 16 Ospedale
- 25 Scuole Elementari "Spazio"
- 28 Telecom
- 32 Università
- 34 Vigili Urbani-Centro Diurno-Servizio Handicapati-
- Istituto Musicale "Soliva"- Scuola Media "Hugues"
- 40 Casa di Riposo
- 41 Casa di Cura "S. Anna"
- 44 Ente manifestazioni
- 46 Protezione civile
- 45 Chiesa
- 48 Caser

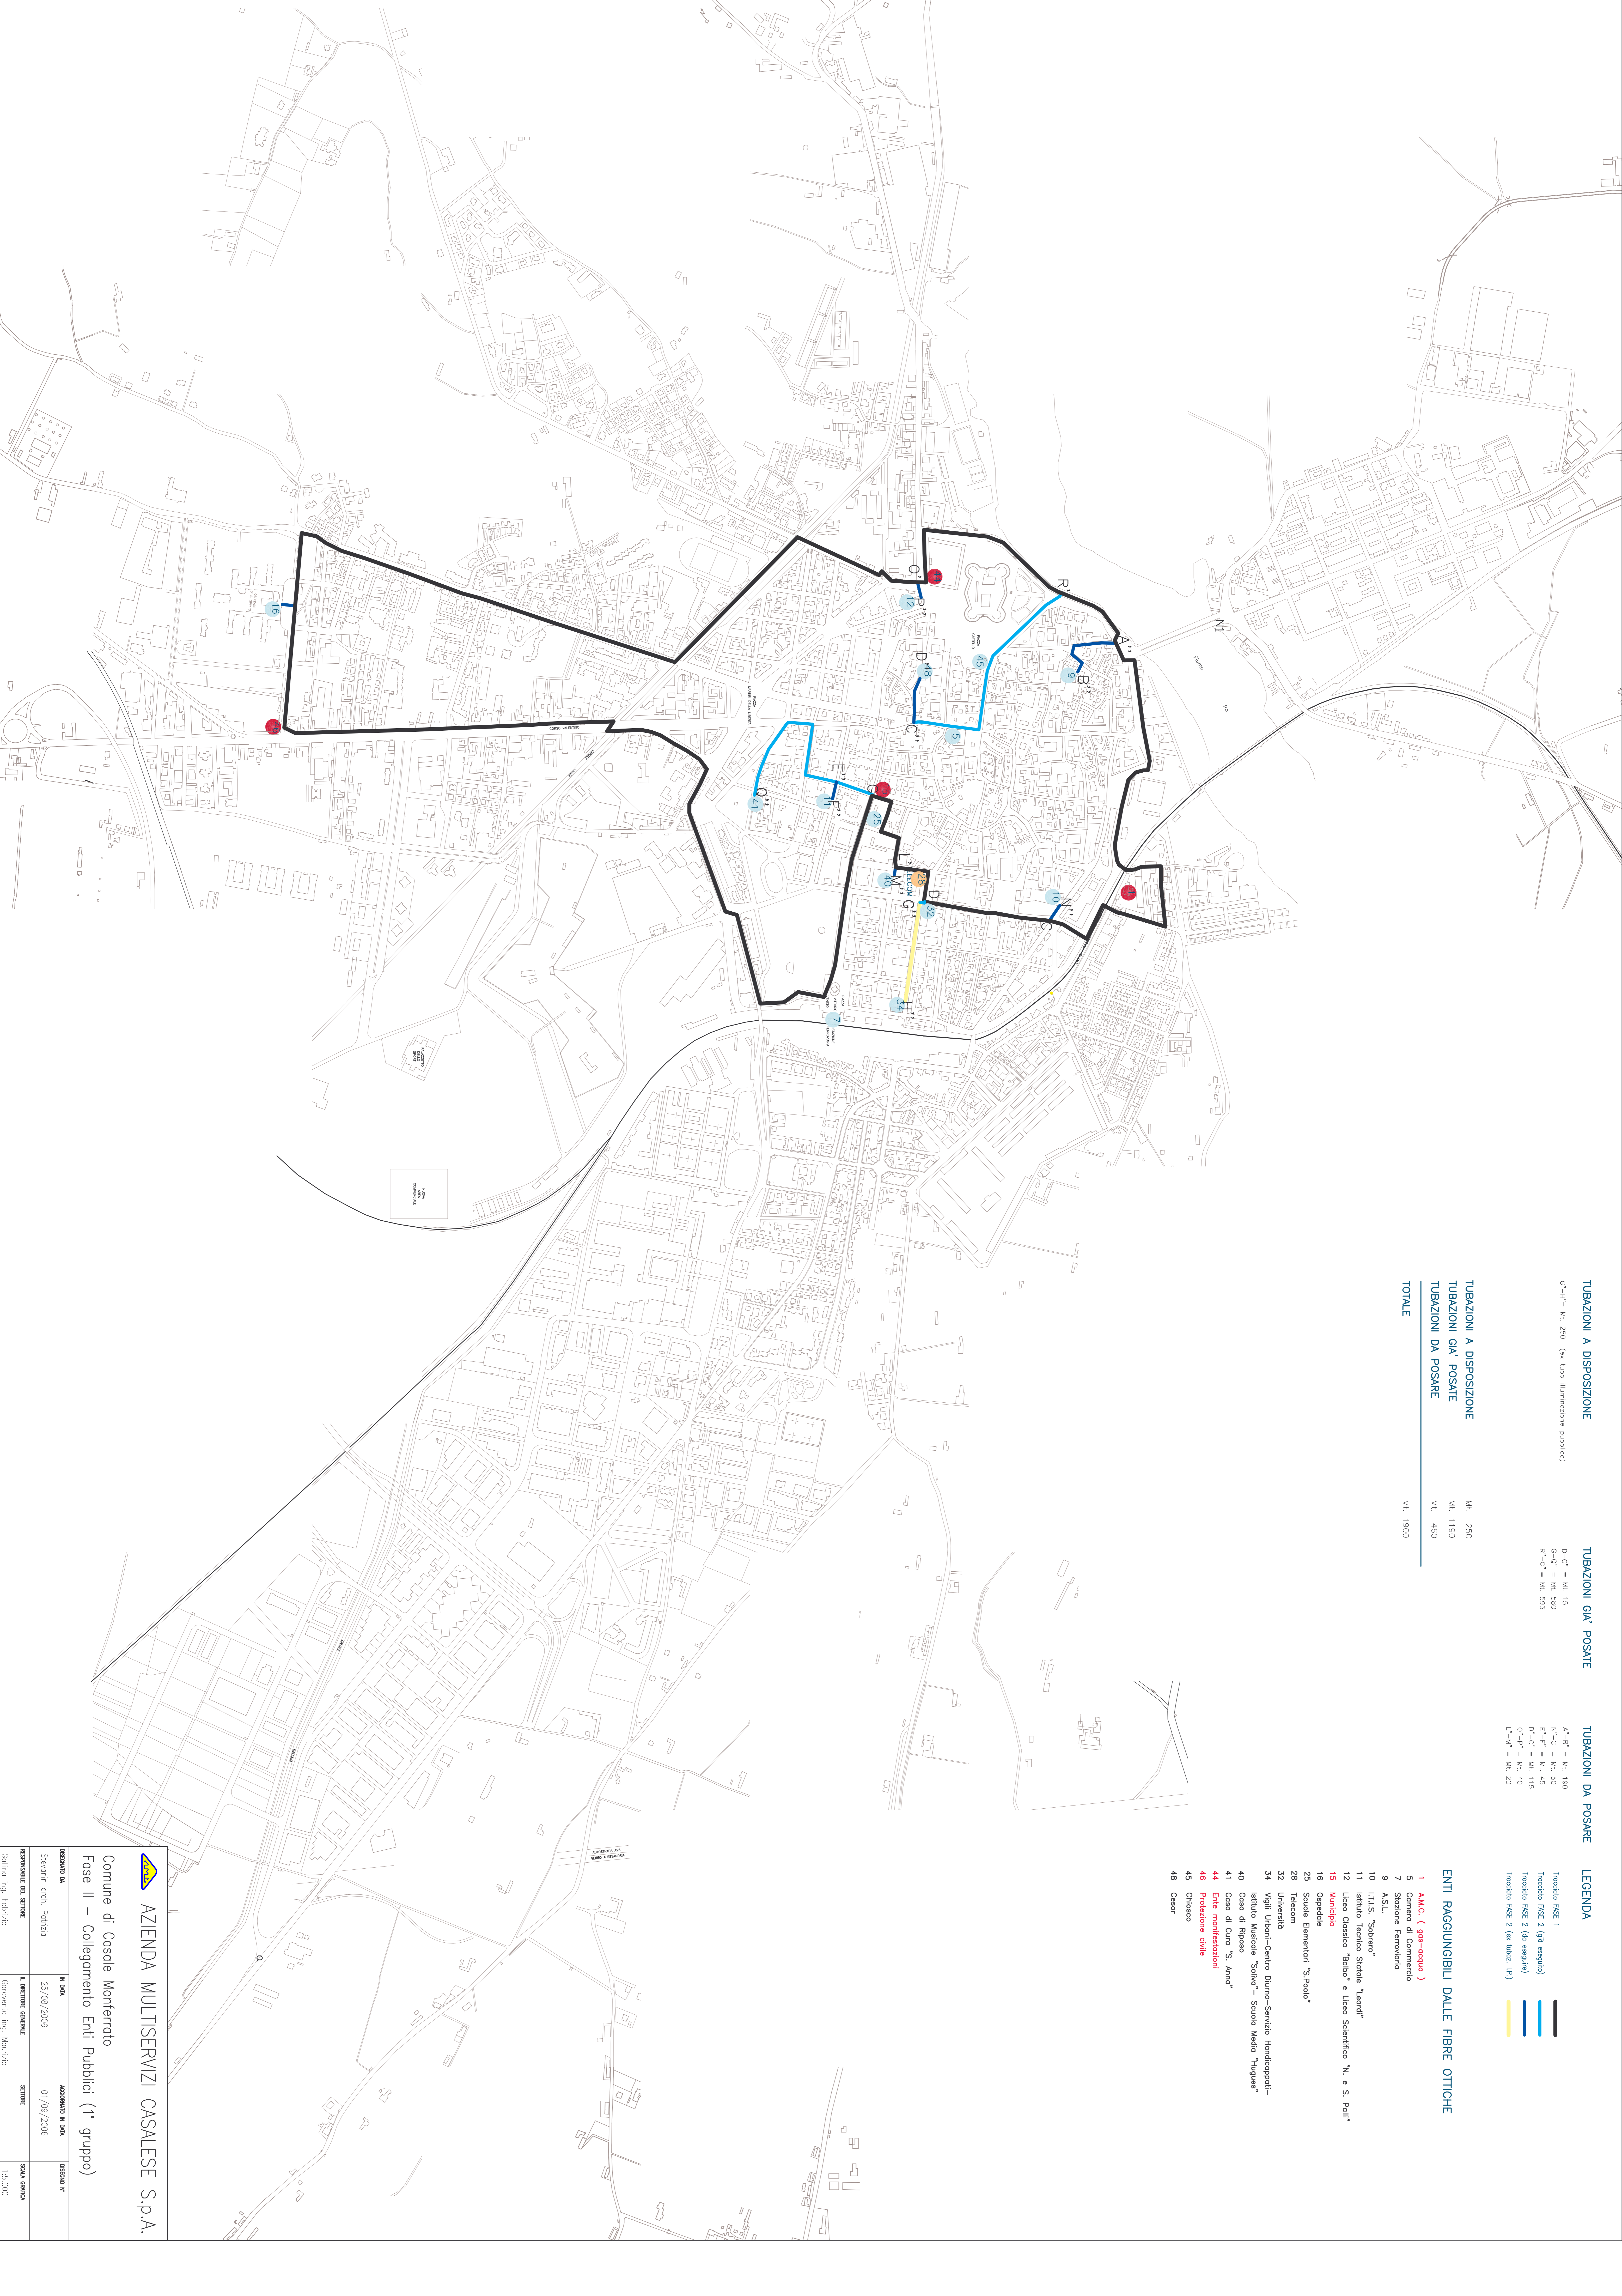

AZIENDA MULTISERVIZI CASALESE S.p.A.

Comune di Casale Monferrato
Fase II - Collegamento Enti Pubblici (1° gruppo)

DISSEGNO DA	IN DATA	MODIFICATO IN DATA	DISSEGNO N°
Storioni arch. Pardini	25/08/2006	01/09/2006	
RESPONSABILI DEL STIPRE	1° DIRIGENTE GENERALE	STIPRE	SCALA CARTA
Collino ing. Fabrizio	Goveretto ing. Maurizio		1:5.000