

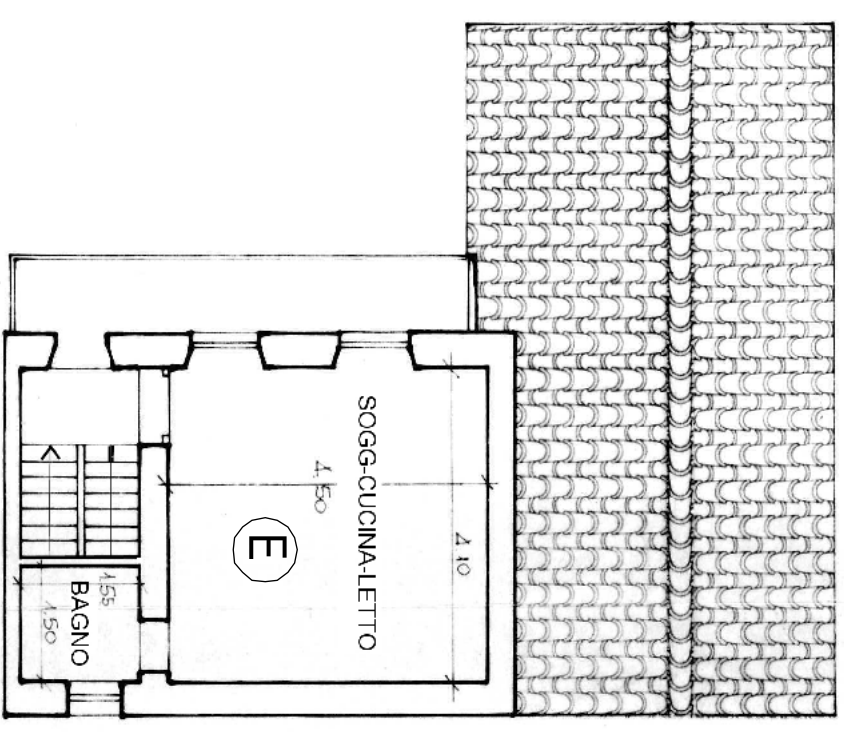


COMUNE DI CASALE MONFERRATO  
FABBRICATO RESIDENZIALE SITO IN VIA BAGNA 3,5


PLANIMENTRIA DELLE UNITA' ABITATIVE  
scala 1:100

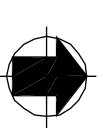

N  
PIANO SECONDO

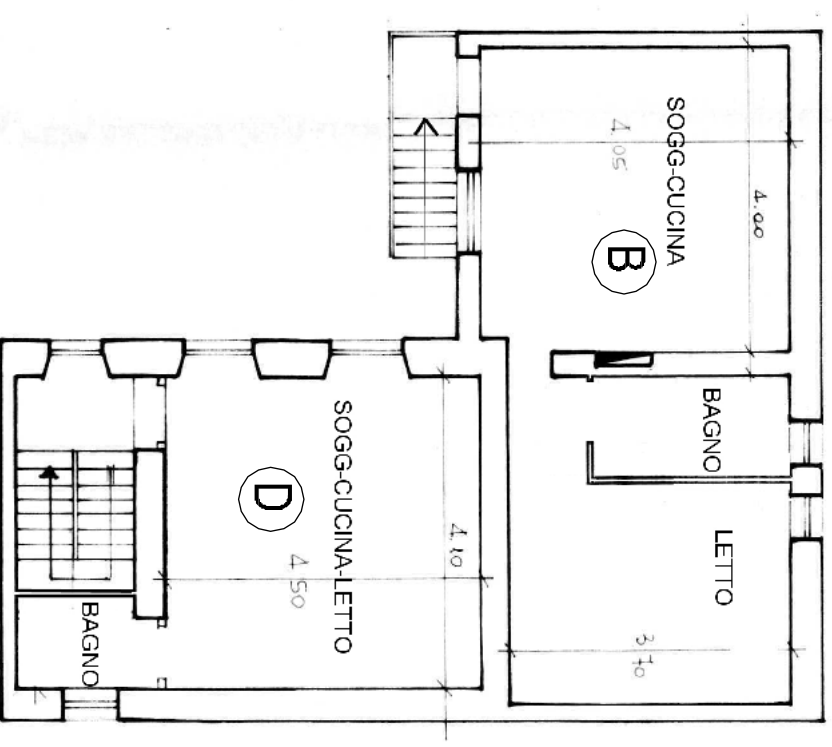

N  
PIANO PRIMO

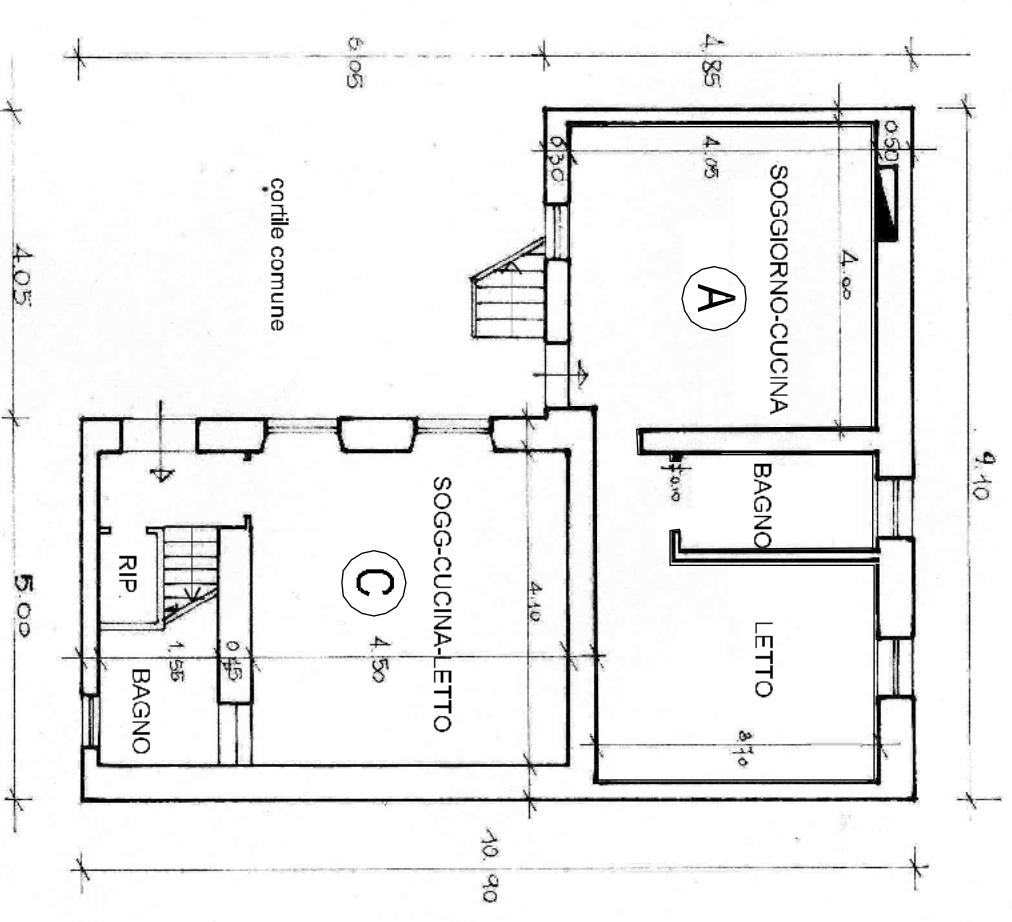

N  
PIANO TERRENO