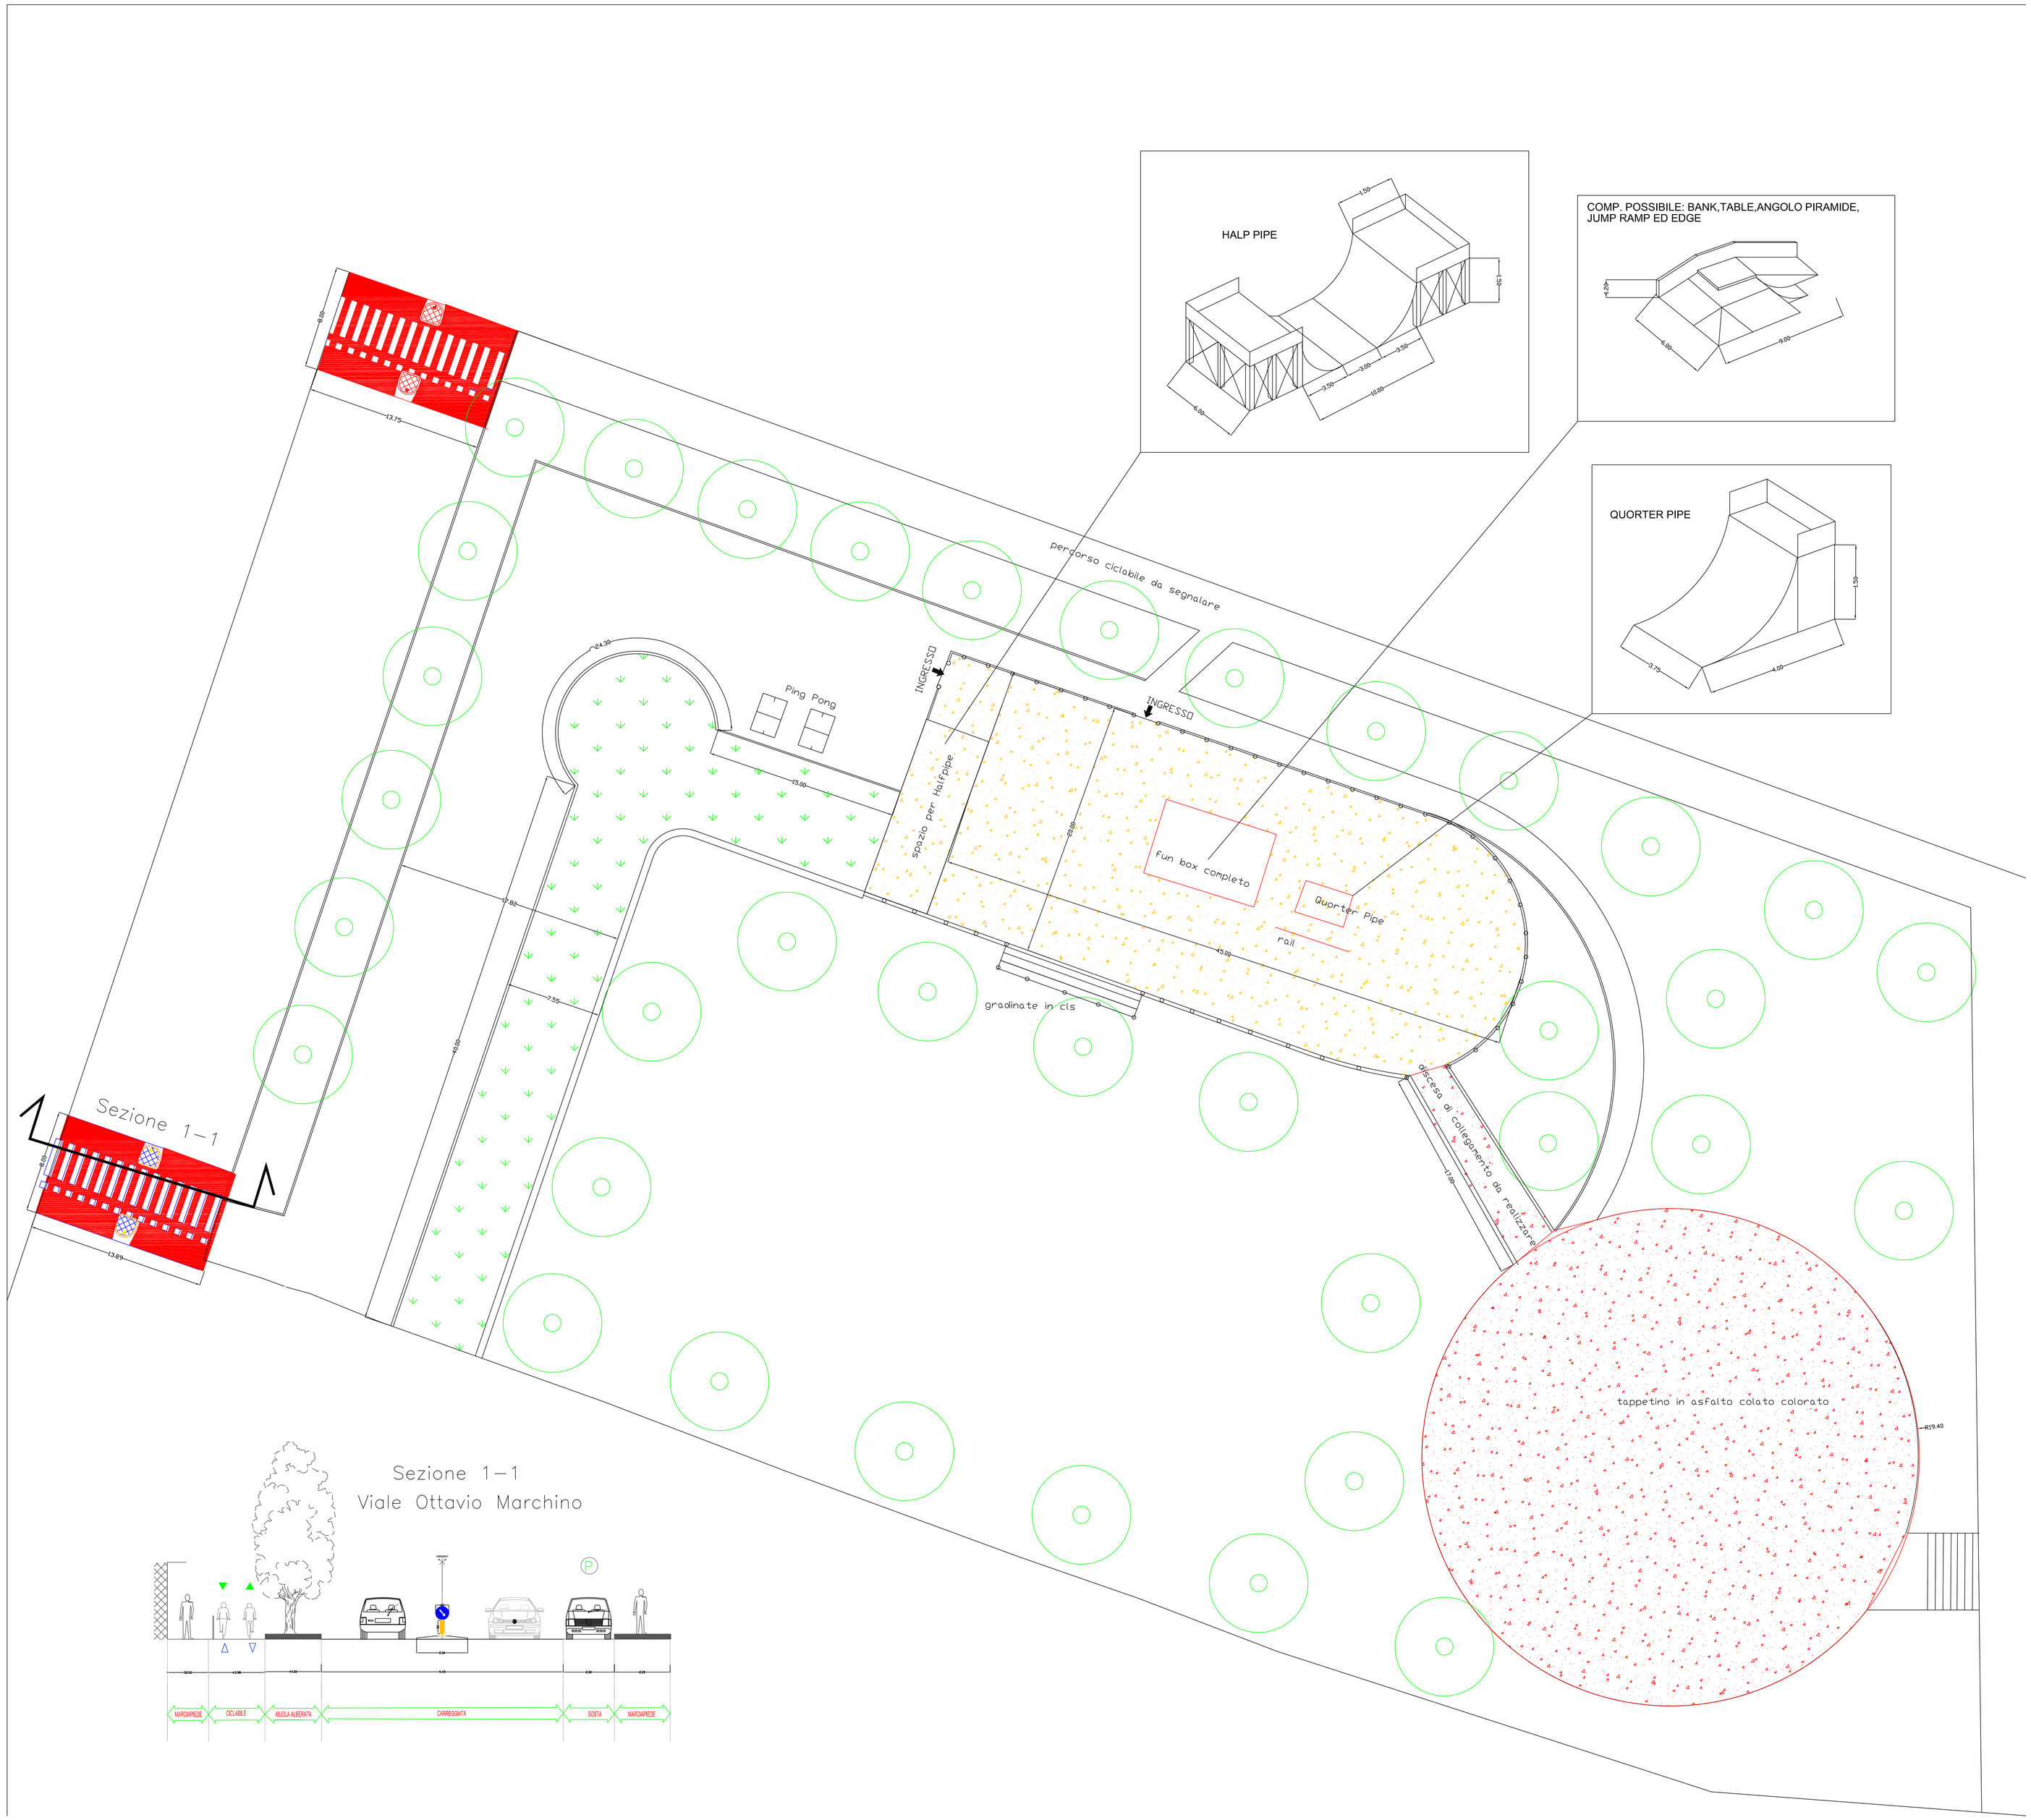
HALP PIPE
COMP. POSSIBILE: BANK,TABLE,ANGOLO PIRAMIDE, JUMP RAMP ED EDGE
QUORTER PIPE
percorso ciclabile da segnalare
INGRESSO
INGRESSO
Ping Pong
spazio per Halfpipe
fun box completo
Quorter Pipe
rail
gradinate in cls
discesa di collegamento da realizzare
tappetino in asfalto colato colorato
Sezione 1–1
Sezione 1–1
Viale Ottavio Marchino
MARCIAPIEDE
CICLABILE
AIUOLA ALBERATA
CARREGGIATA
SOSTA
MARCIAPIEDE